




daniel  
**MASSON**   
 ARCHITECTURE  
 27<sup>A</sup> rue de la Saulne 74230 THONES  
 tél. 04 50 02 08 08  
 masson.architecture@orange.fr

**réhabilitation et extension  
 du parc des services techniques  
 de la commune de THÔNES  
 AVANT-PROJET SOMMAIRE**

éch. : 1:500


**PLAN MASSE**

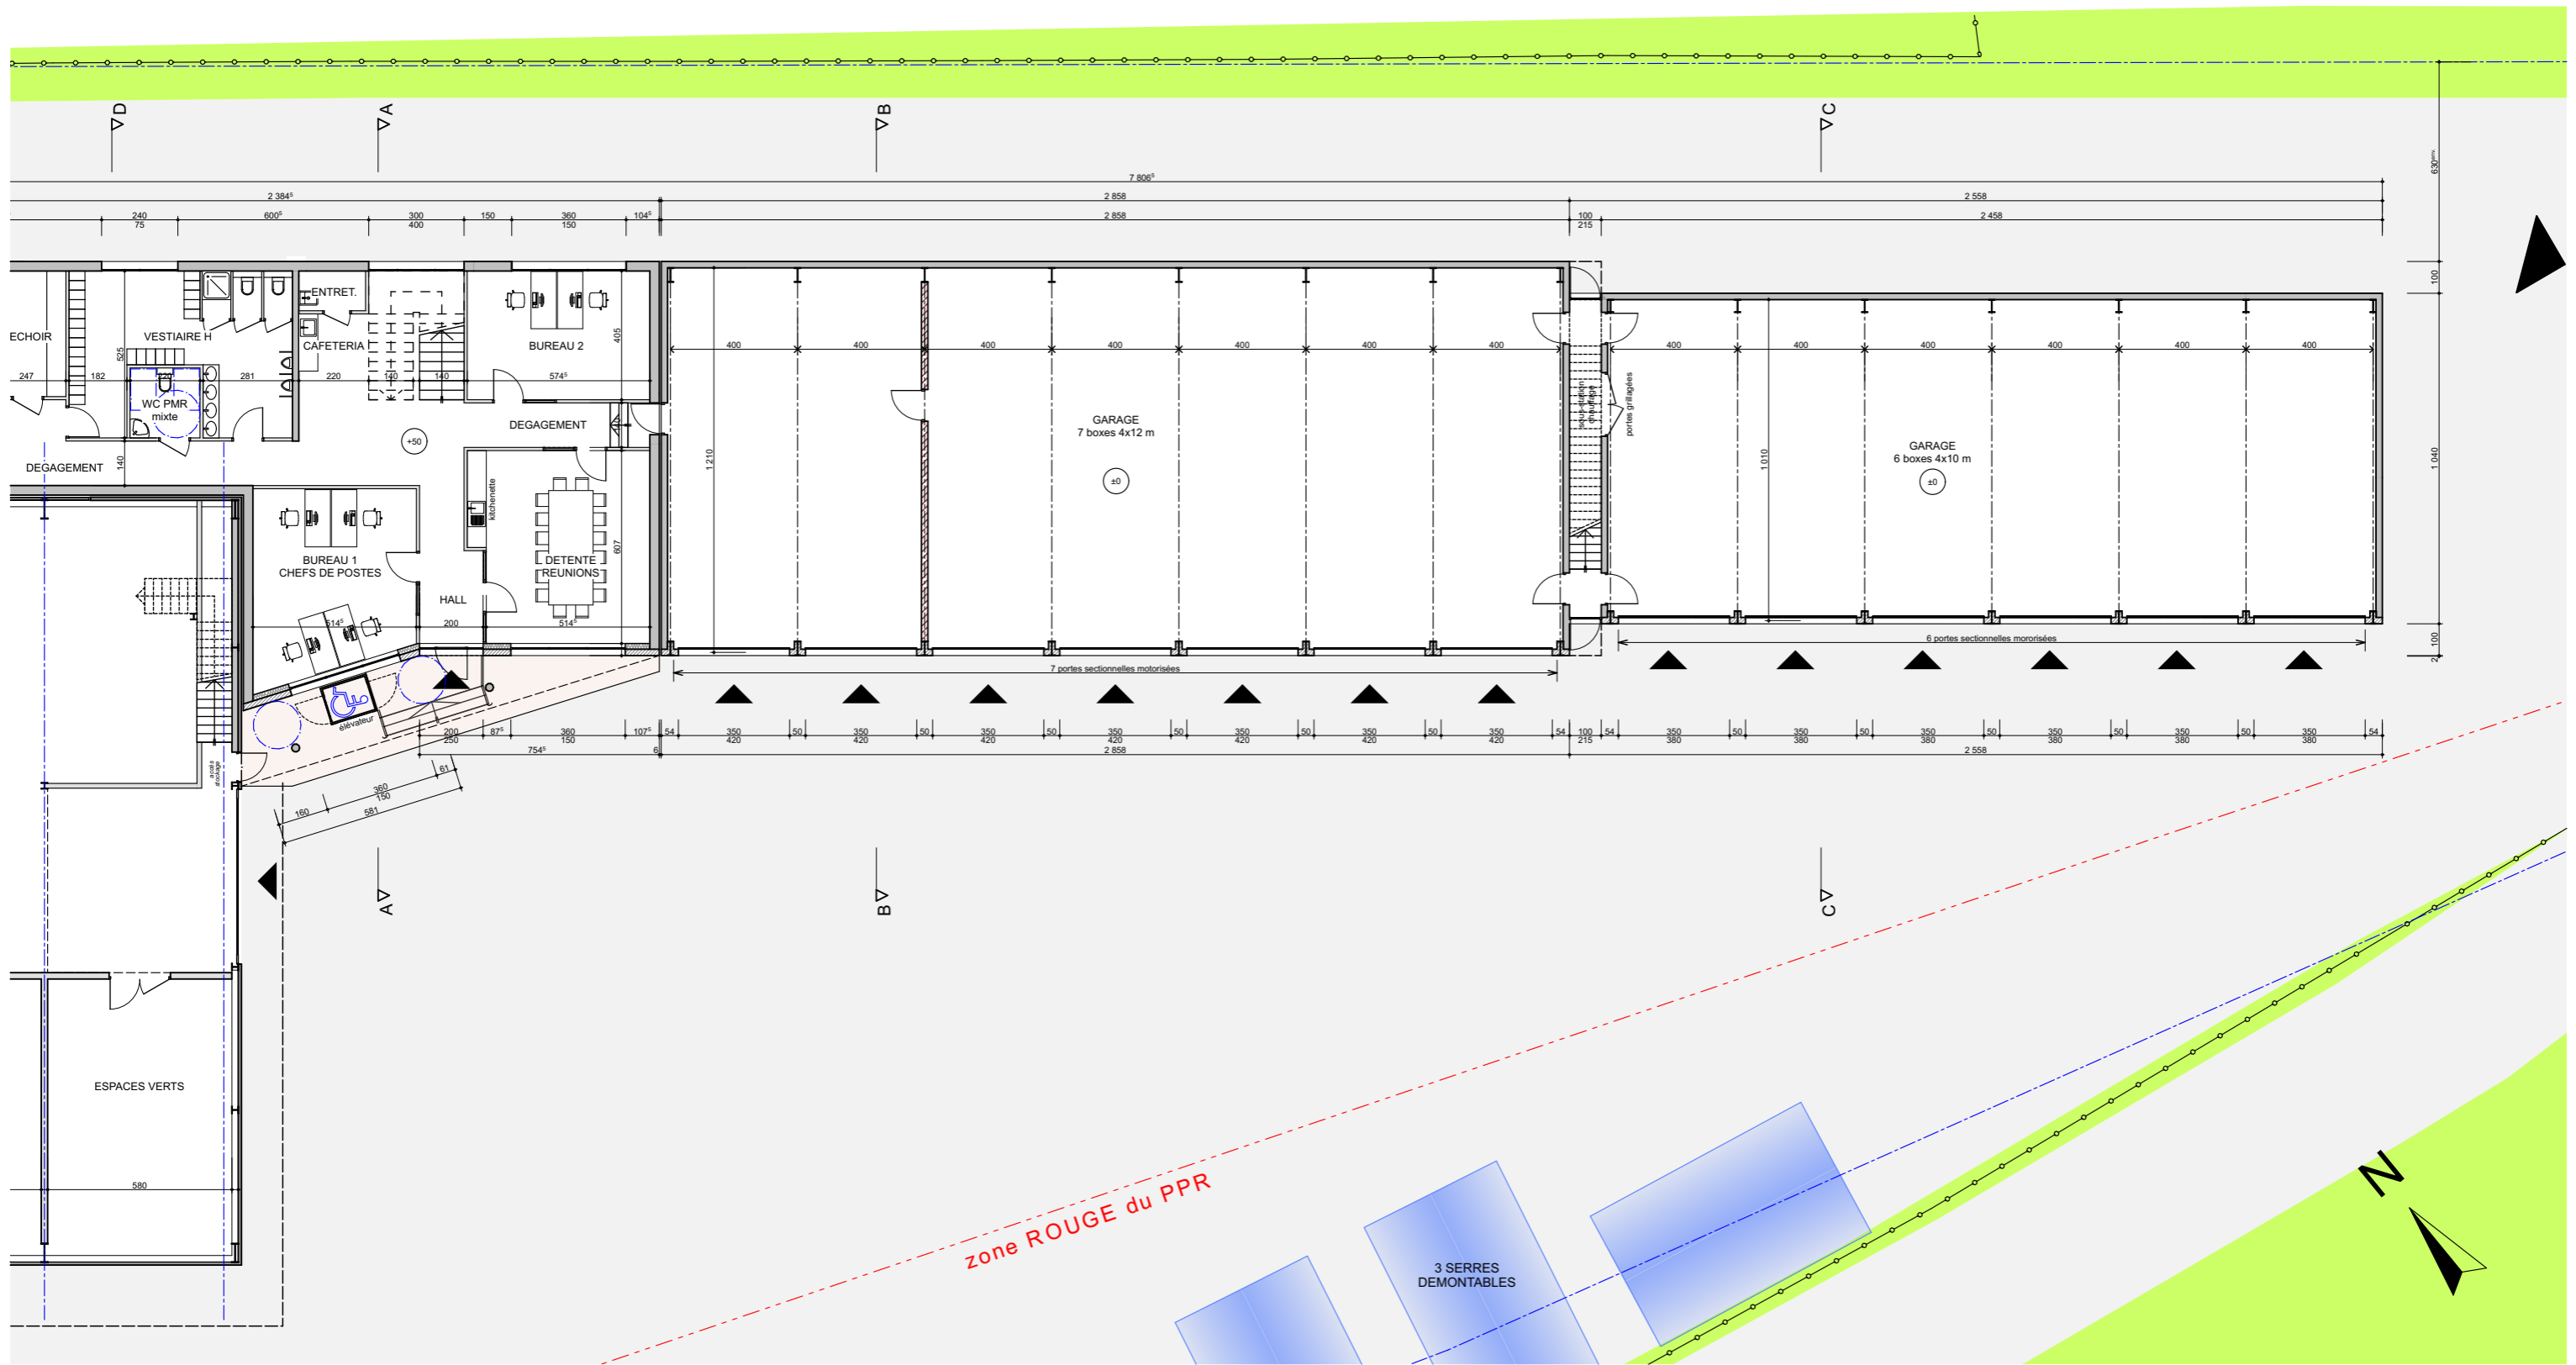


daniel  
**MASSON** ARCHITECTURE  
 27<sup>A</sup> rue de la Saulne 74230 THONES  
 tél. 04 50 02 08 08  
 masson.architecture@orange.fr

**réhabilitation et extension  
 du parc des services techniques  
 de la commune de THÔNES  
 AVANT-PROJET SOMMAIRE**

éch. : 1:200 **REZ DE SOL : garages**


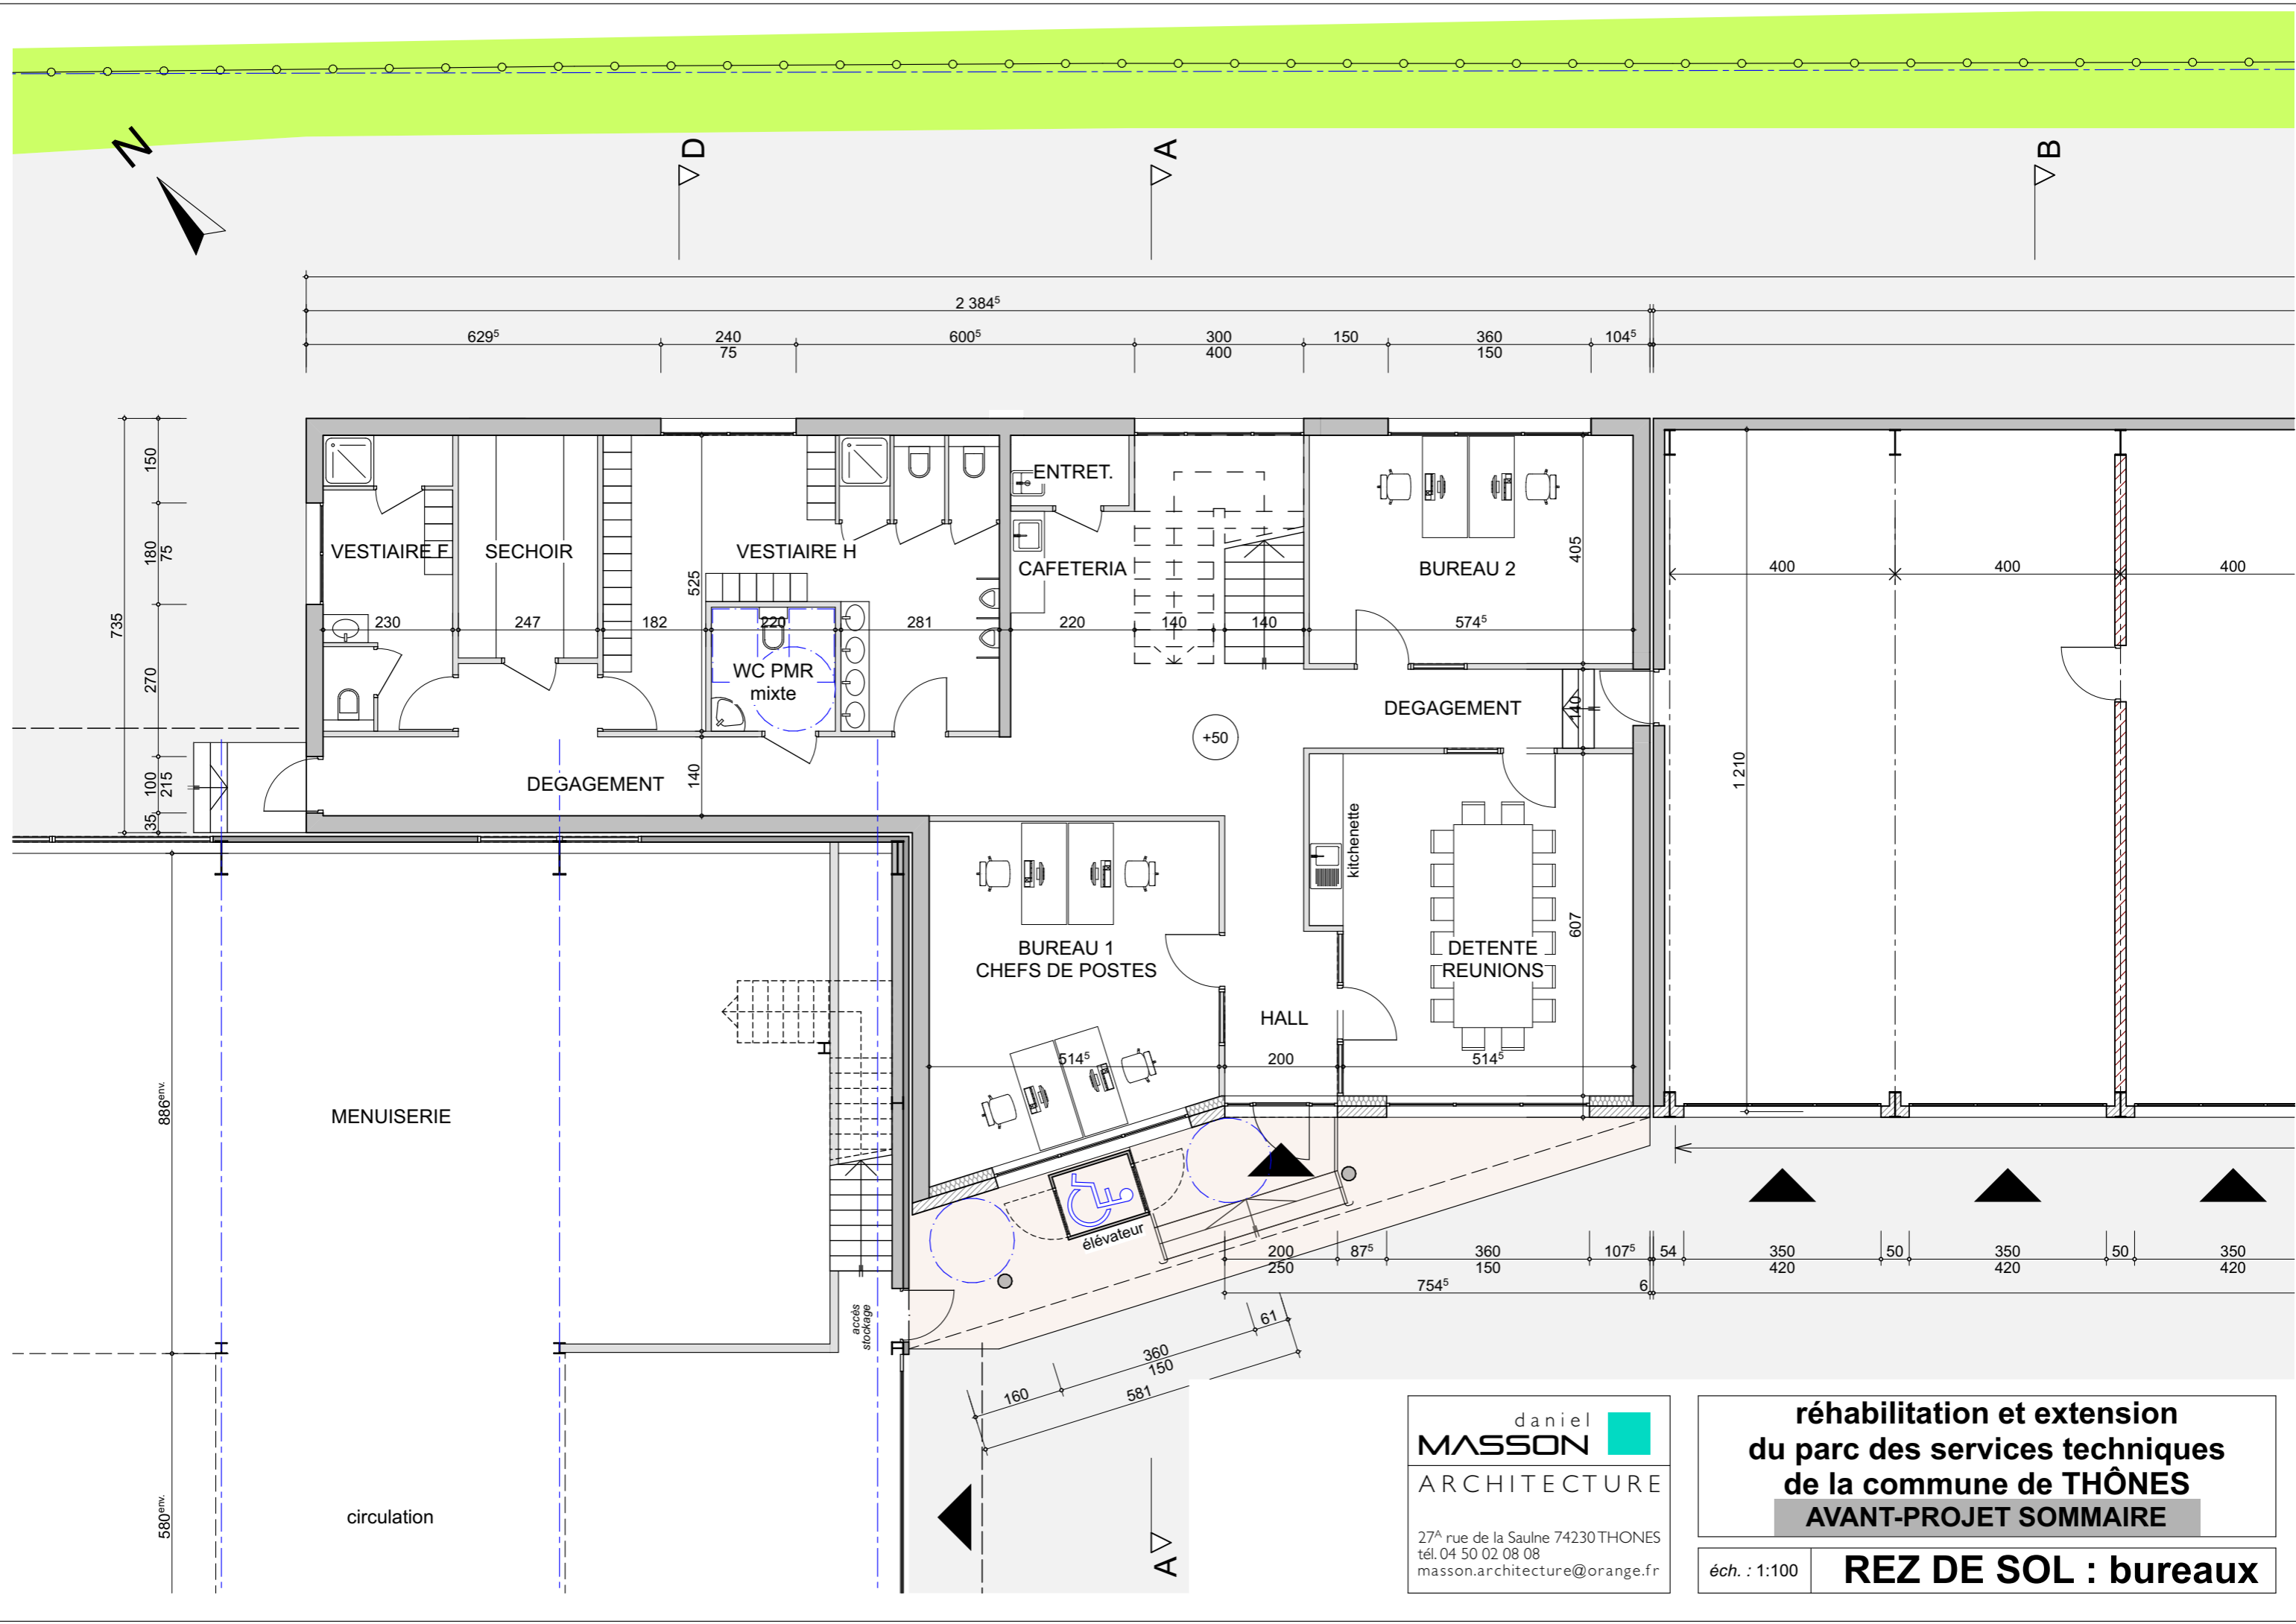


daniel  
**MASSON**   
 ARCHITECTURE

27<sup>A</sup> rue de la Saulne 74230 THONES  
 tél. 04 50 02 08 08  
 masson.architecture@orange.fr

**réhabilitation et extension  
 du parc des services techniques  
 de la commune de THÔNES  
 AVANT-PROJET SOMMAIRE**

éch. : 1:100 **REZ DE SOL : bureaux**

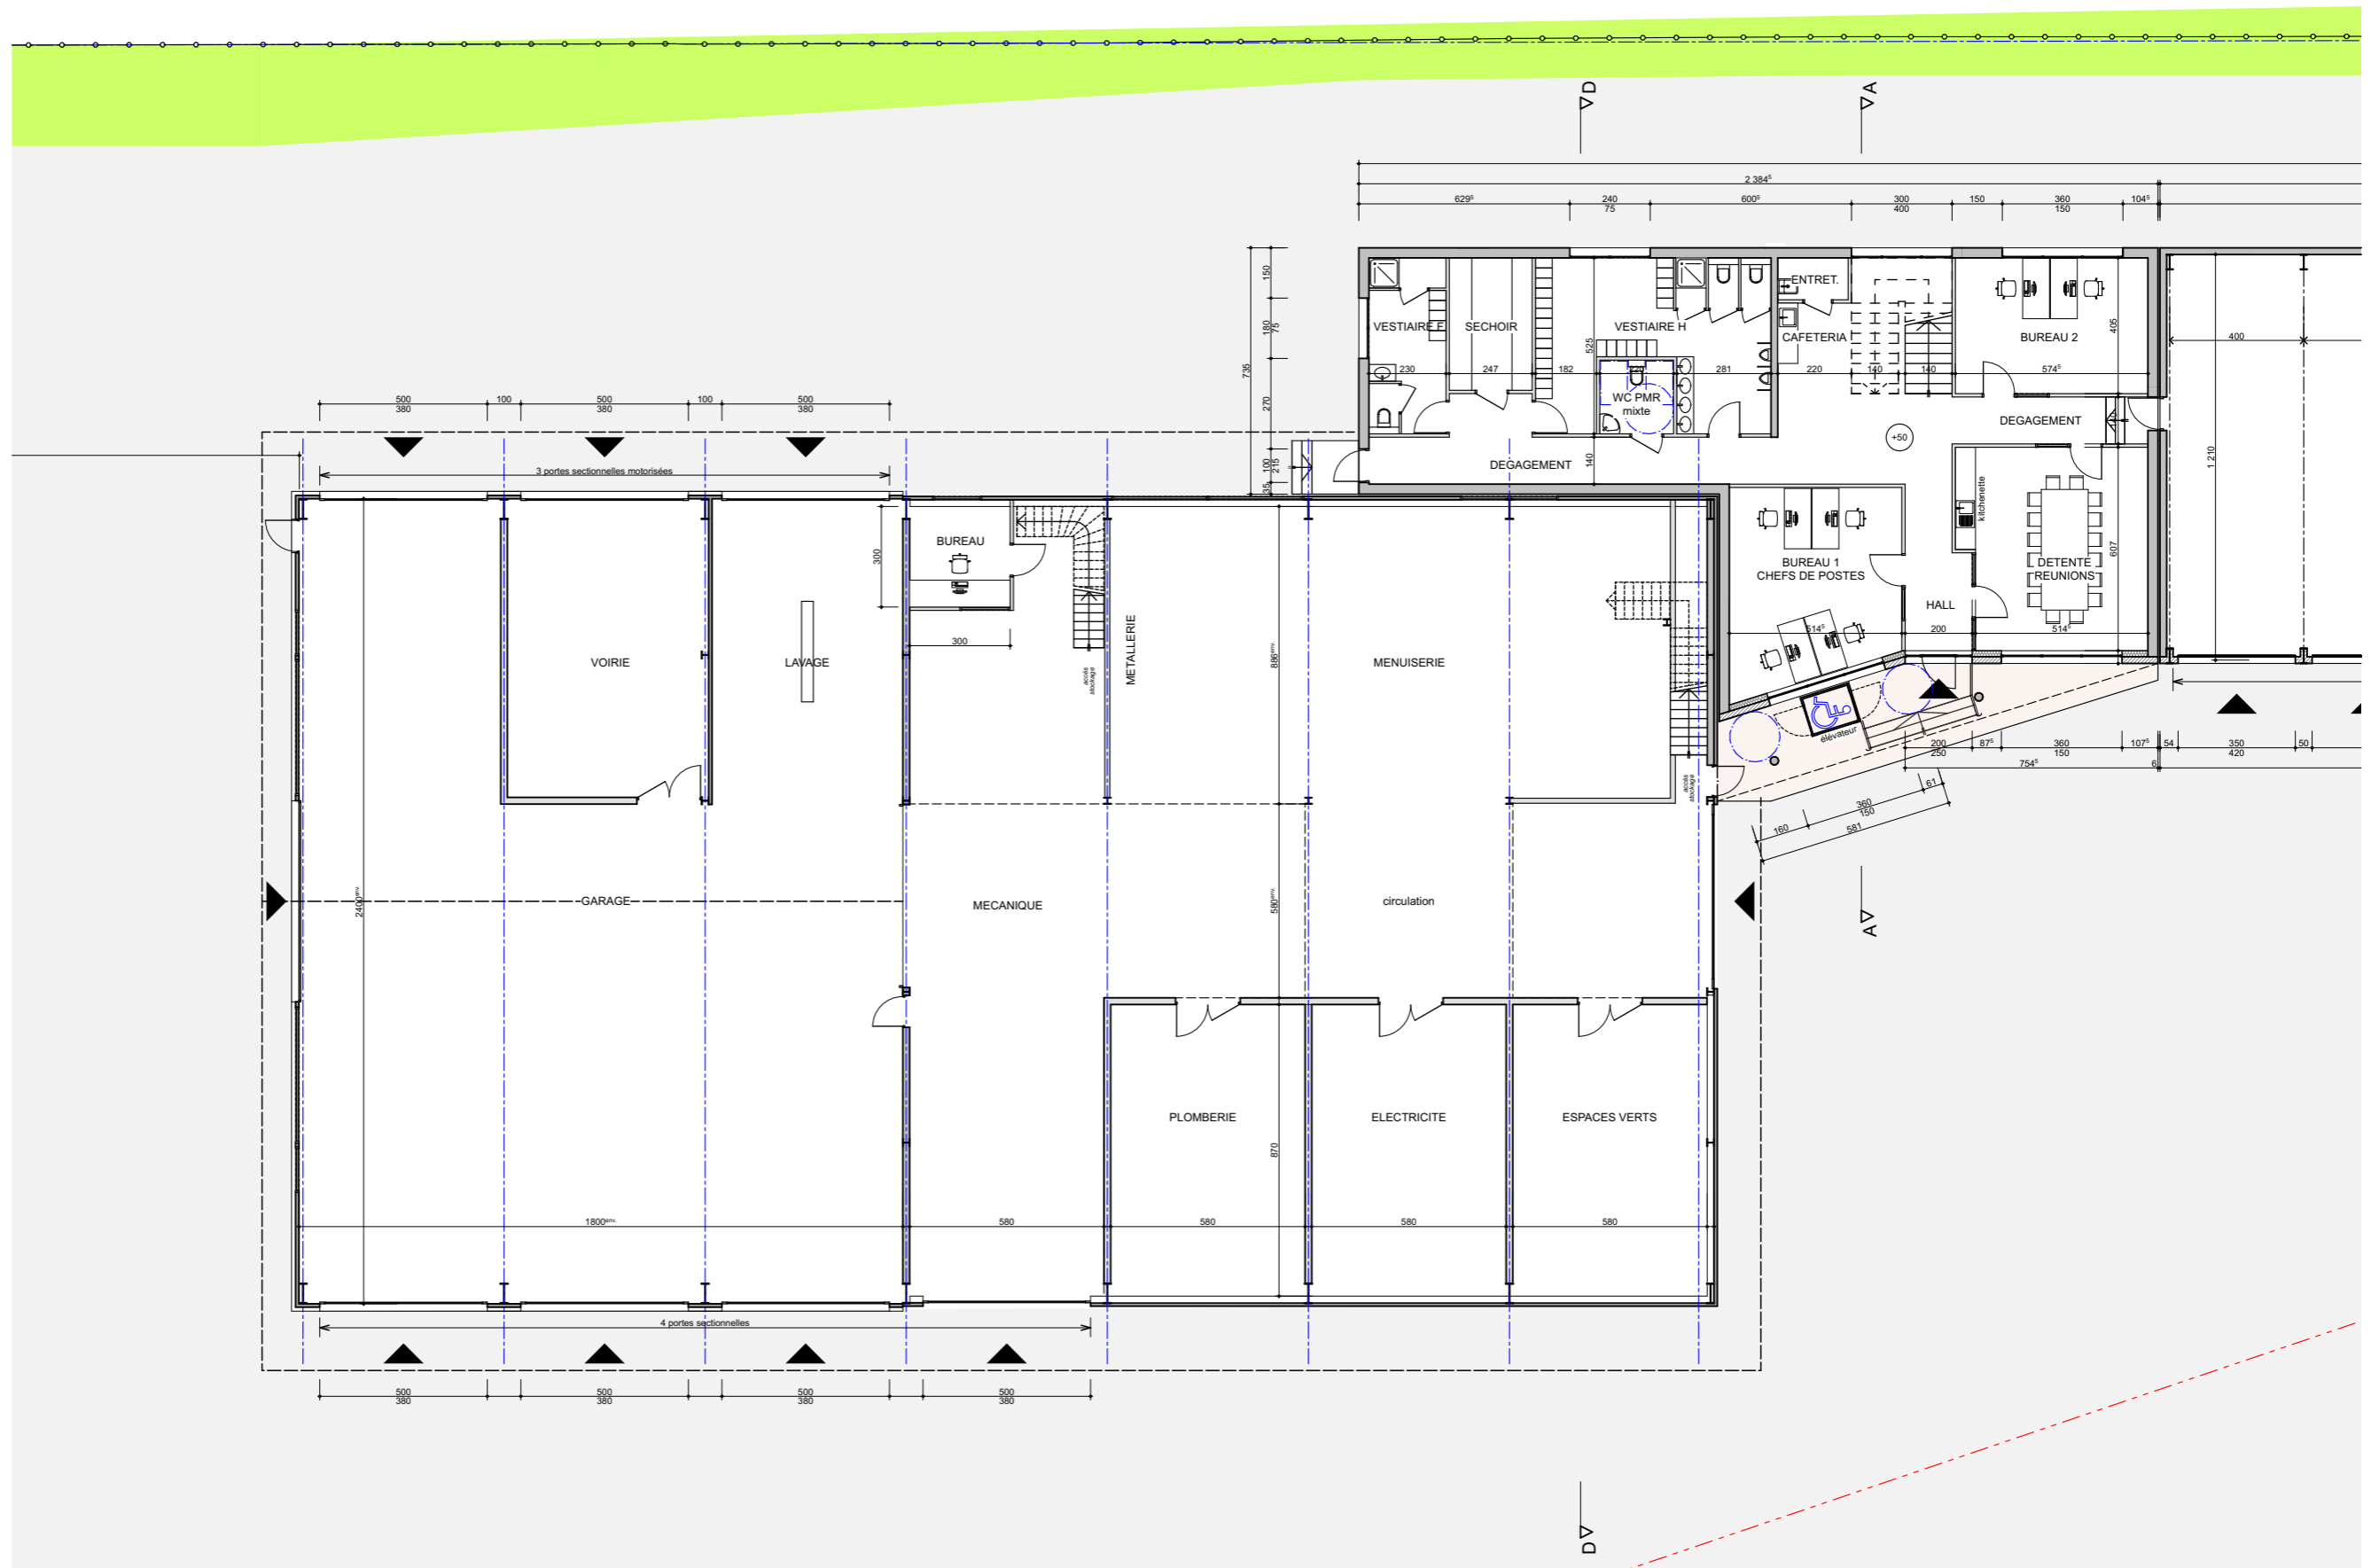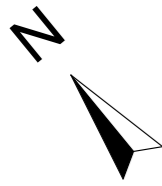



daniel  
**MASSON** ARCHITECTURE

27<sup>A</sup> rue de la Saulne 74230 THONES  
tél. 04 50 02 08 08  
masson.architecture@orange.fr

**réhabilitation et extension  
du parc des services techniques  
de la commune de THÔNES  
AVANT-PROJET SOMMAIRE**

**Rez DE SOL : bâtiment existant**

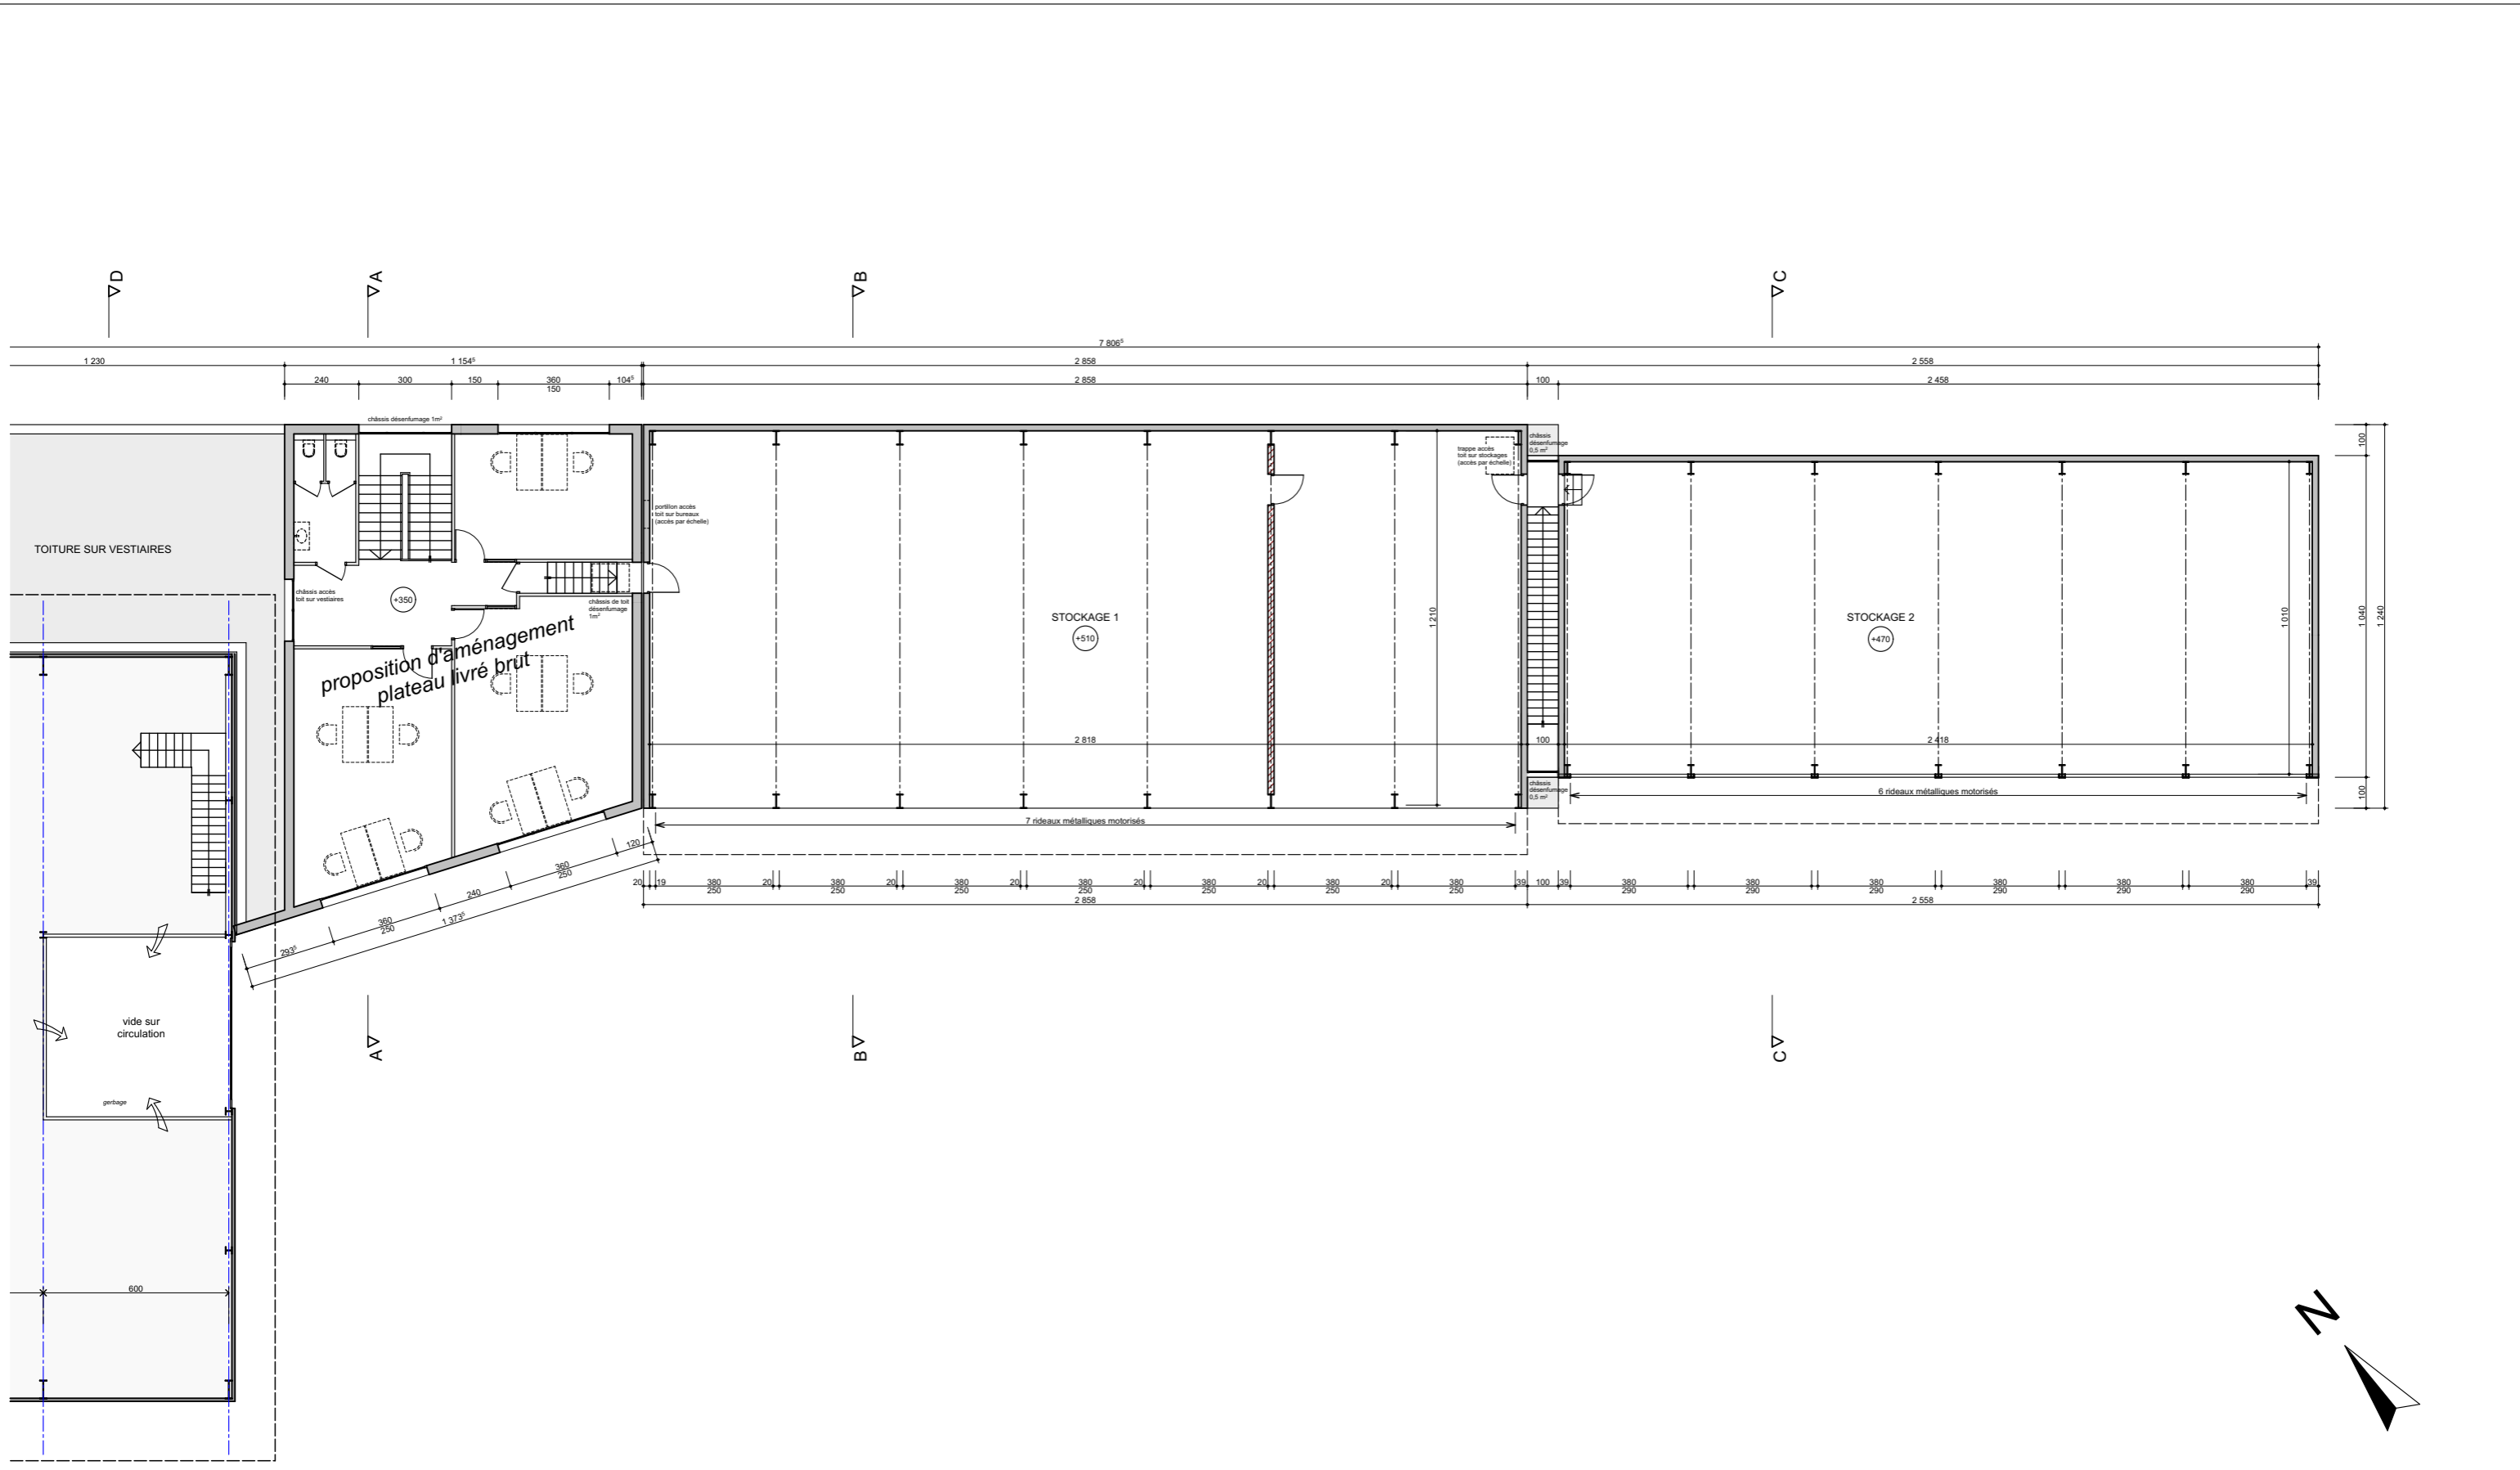

daniel  
**MASSON**   
 ARCHITECTURE  
 27<sup>A</sup> rue de la Saulne 74230 THONES  
 tél. 04 50 02 08 08  
 masson.architecture@orange.fr

**réhabilitation et extension  
 du parc des services techniques  
 de la commune de THÔNES  
 AVANT-PROJET SOMMAIRE**

éch. : 1:200

**ETAGE : stockages**



▽ D

▽ A

▽ B

1 230

1 154<sup>5</sup>

240

300

150

360

150

104<sup>5</sup>

735

500

200

170

TOITURE SUR VESTIAIRES

châssis désenfumage 1m<sup>2</sup>

châssis accès toit sur vestiaires

+350

châssis de toit désenfumage 1m<sup>2</sup>

portillon accès toit sur bureaux (accès par échelle)

proposition d'aménagement plateau livré brut

910<sup>env.</sup>

580<sup>env.</sup>

STOCKAGE

vide sur circulation

vide sur circulation

gerbage

293<sup>5</sup>

360

250

240

1 373<sup>5</sup>

360

250

120

19

380

250

20

380

250

20

380

250

daniel  
**MASSON** ARCHITECTURE

27<sup>A</sup> rue de la Saulne 74230 THONES  
tél. 04 50 02 08 08  
masson.architecture@orange.fr


**réhabilitation et extension  
du parc des services techniques  
de la commune de THÔNES**

**AVANT-PROJET SOMMAIRE**

éch. : 1:100

**ETAGE : bureaux**

▽ A

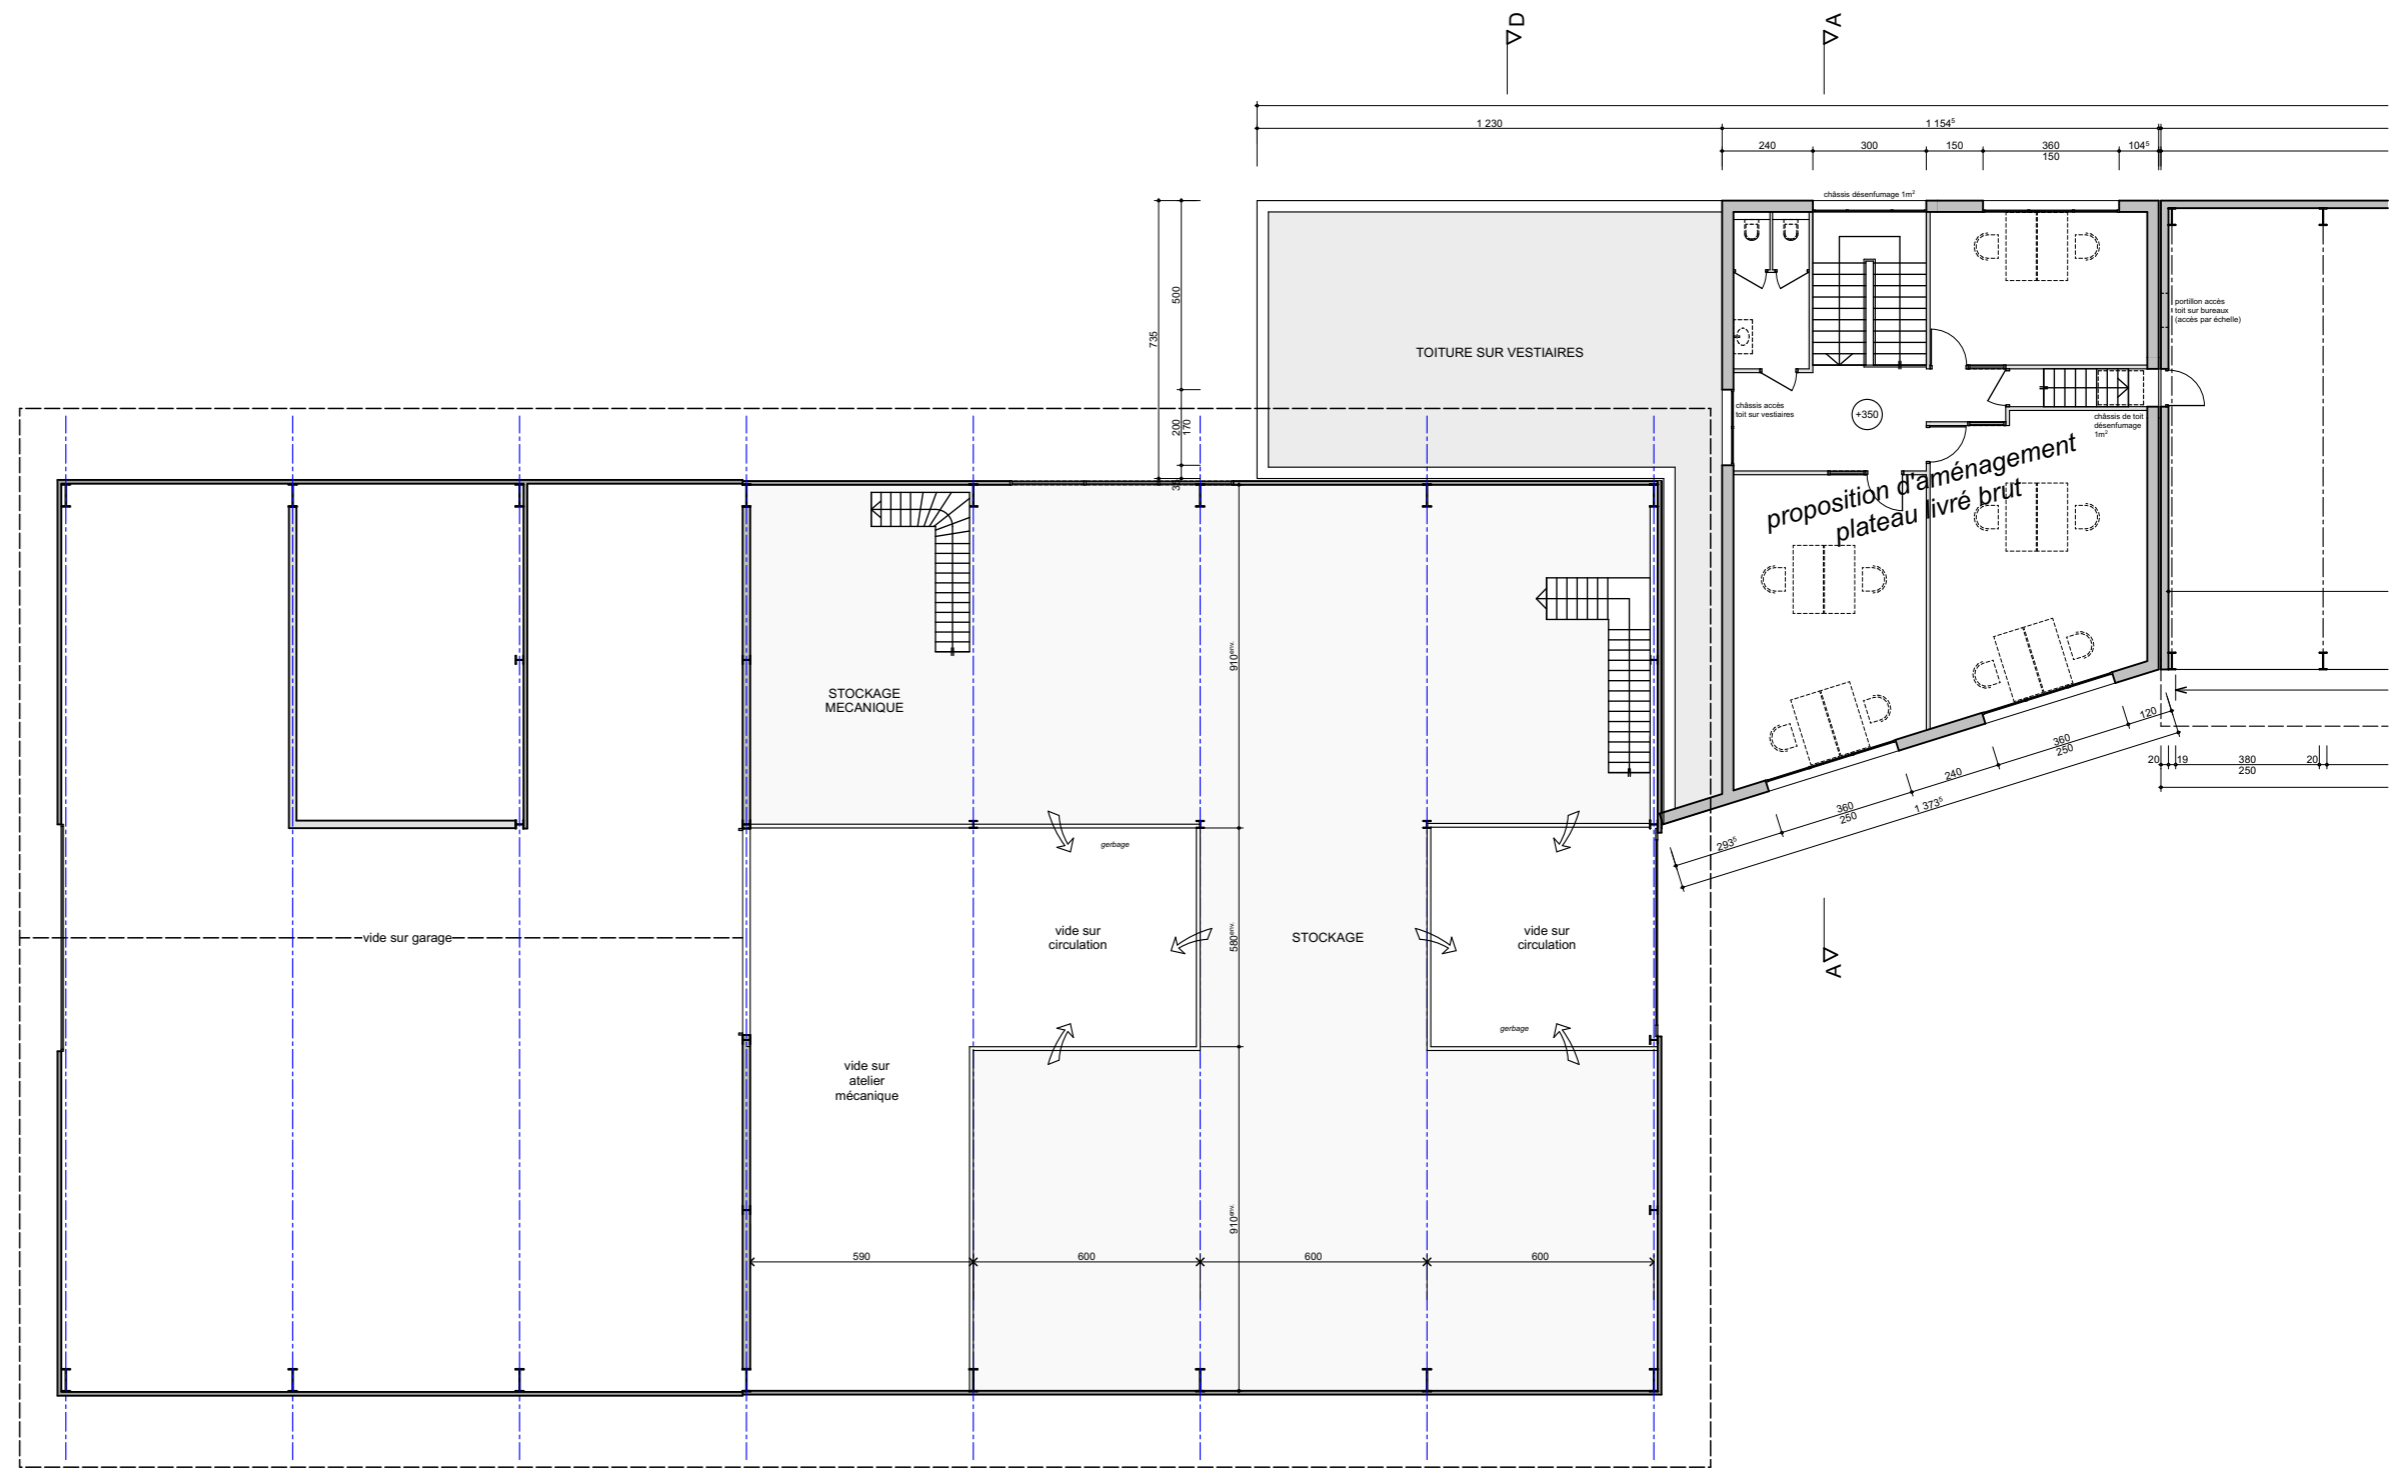


daniel  
**MASSON**   
ARCHITECTURE


27<sup>A</sup> rue de la Saulne 74230 THONES  
tél. 04 50 02 08 08  
masson.architecture@orange.fr

**réhabilitation et extension  
du parc des services techniques  
de la commune de THÔNES  
AVANT-PROJET SOMMAIRE**

éch. : 1:200 **ETAGE : bâtiment existant**

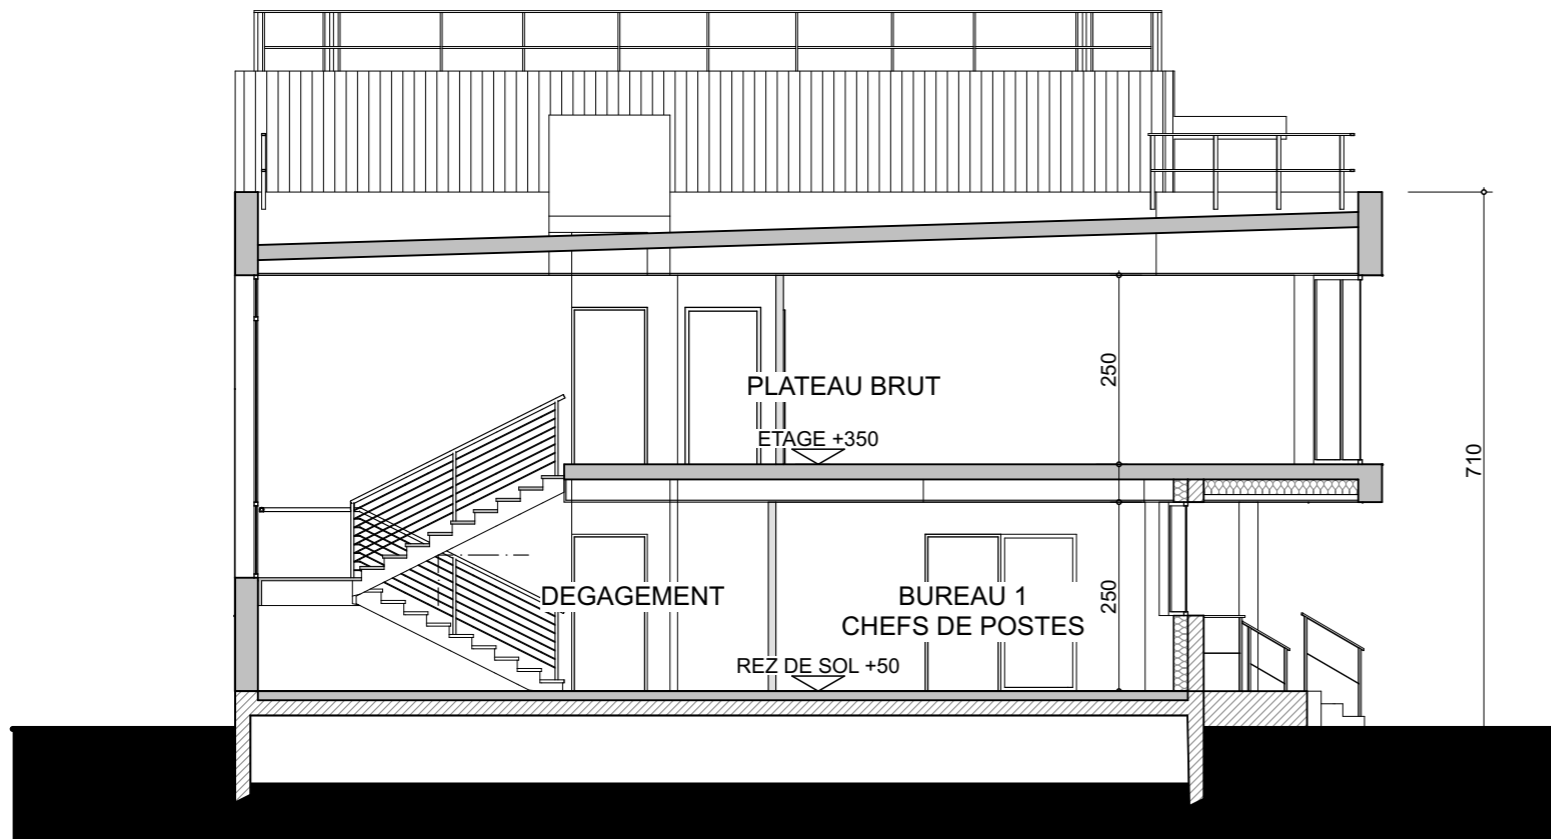

**COUPE AA** locaux du personnel

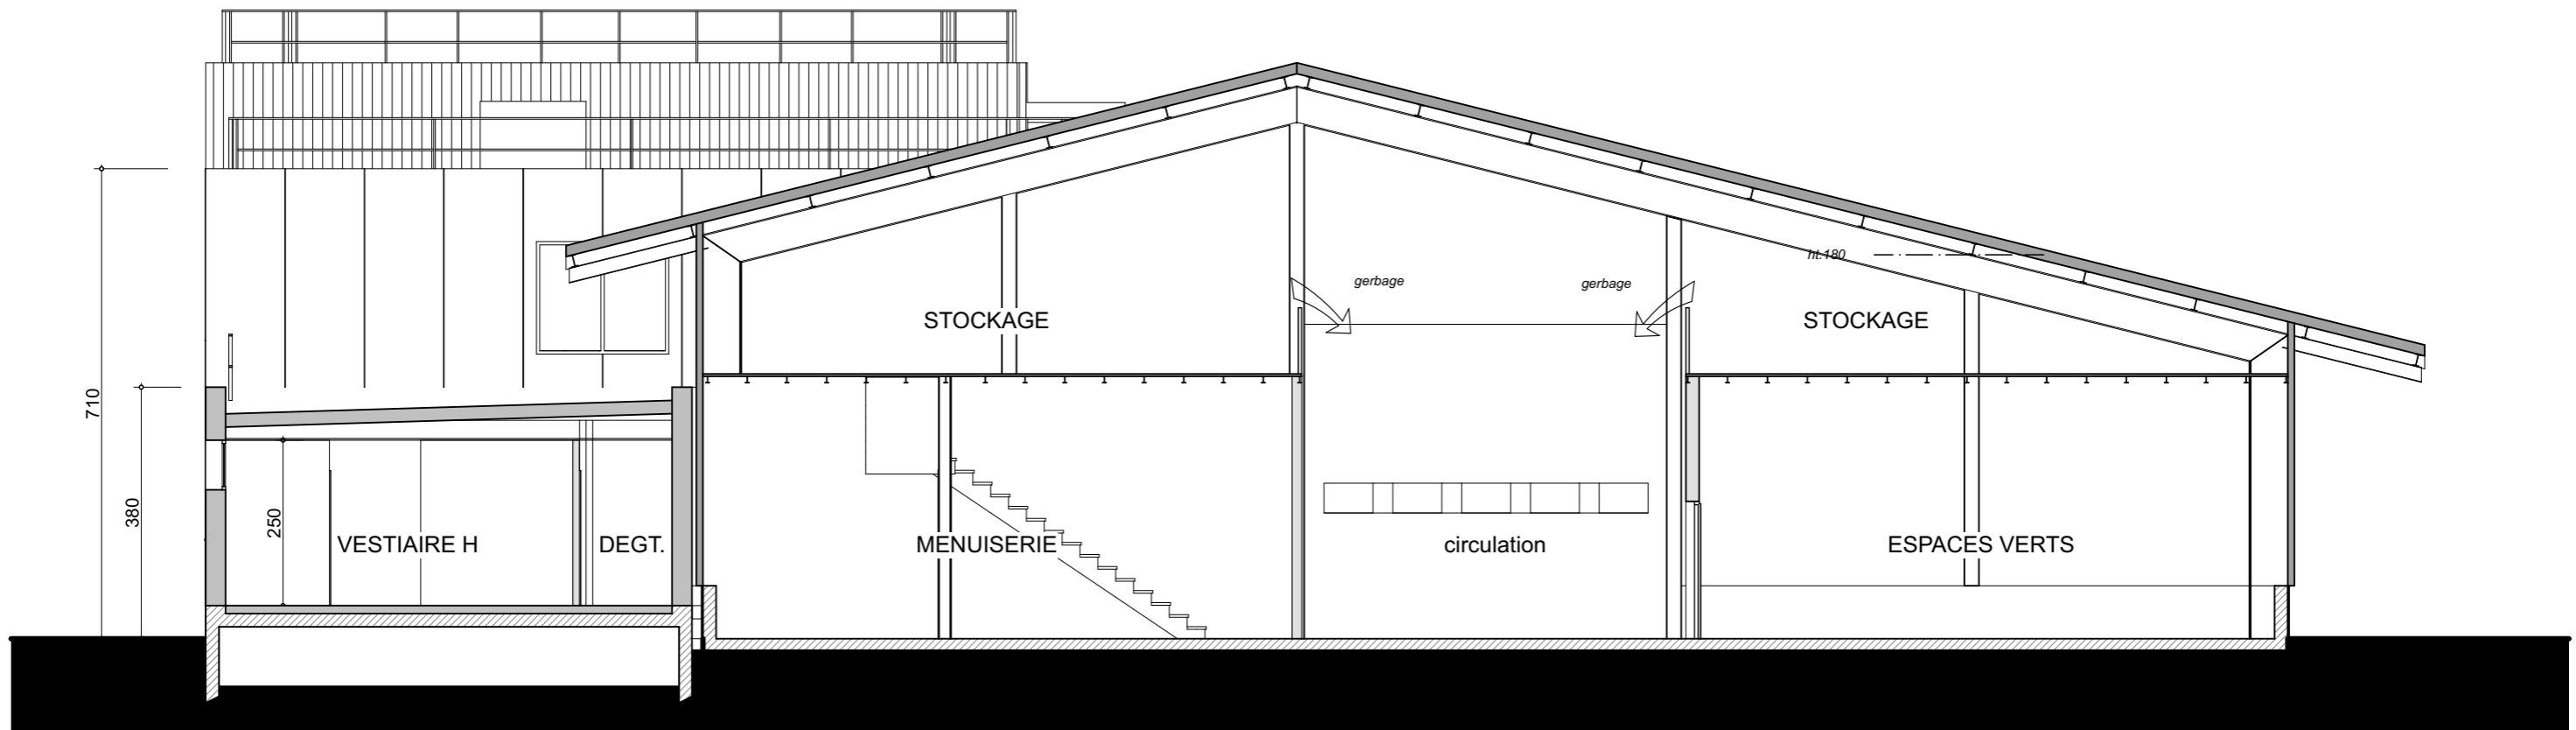

**COUPE DD** locaux du personnel et existant

daniel  
**MASSON** ARCHITECTURE


27<sup>A</sup> rue de la Saulne 74230 THONES  
tél. 04 50 02 08 08  
masson.architecture@orange.fr

**réhabilitation et extension  
du parc des services techniques  
de la commune de THÔNES  
AVANT-PROJET SOMMAIRE**


éch. : 1:100

**COUPES AA & DD**



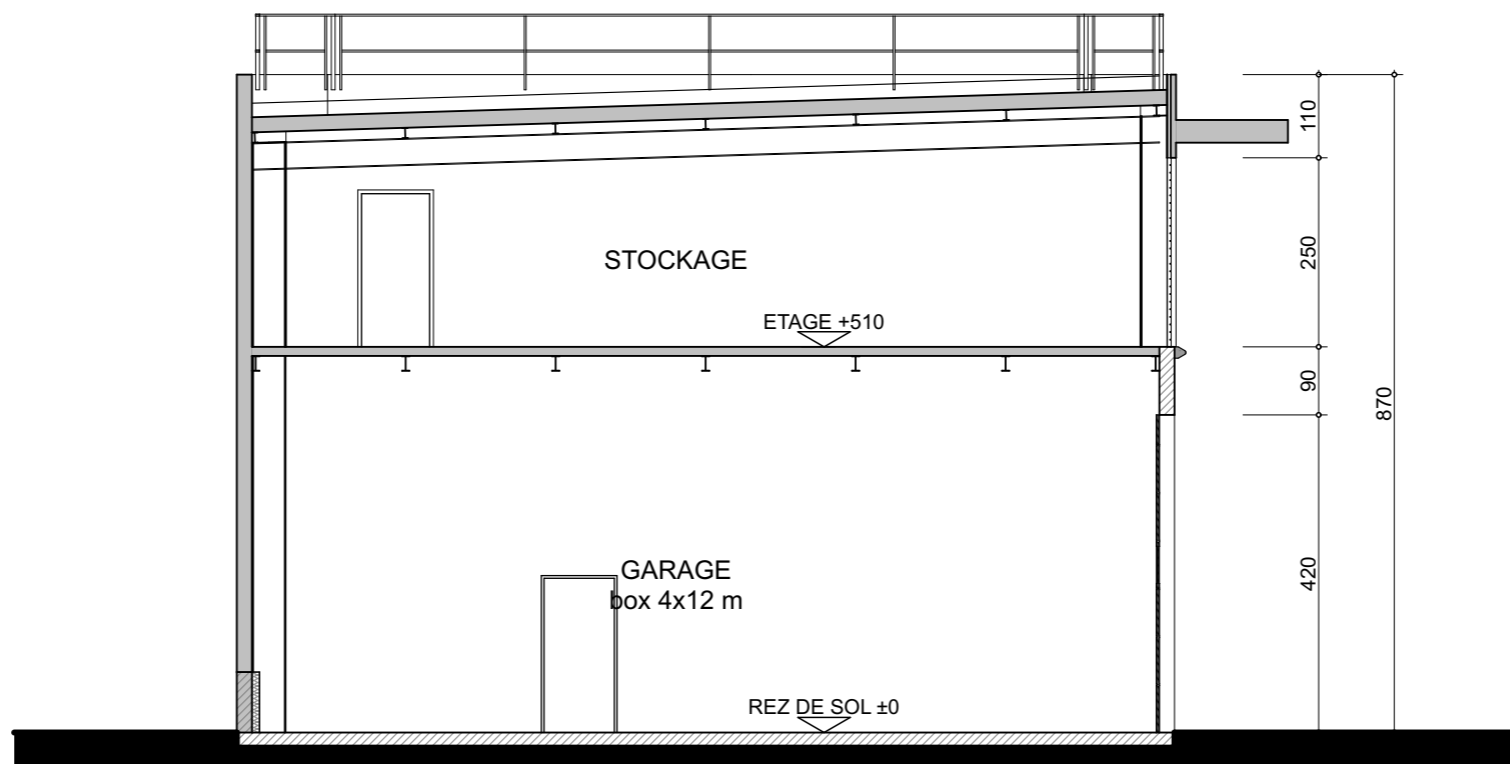

**COUPE BB** garages et stockages

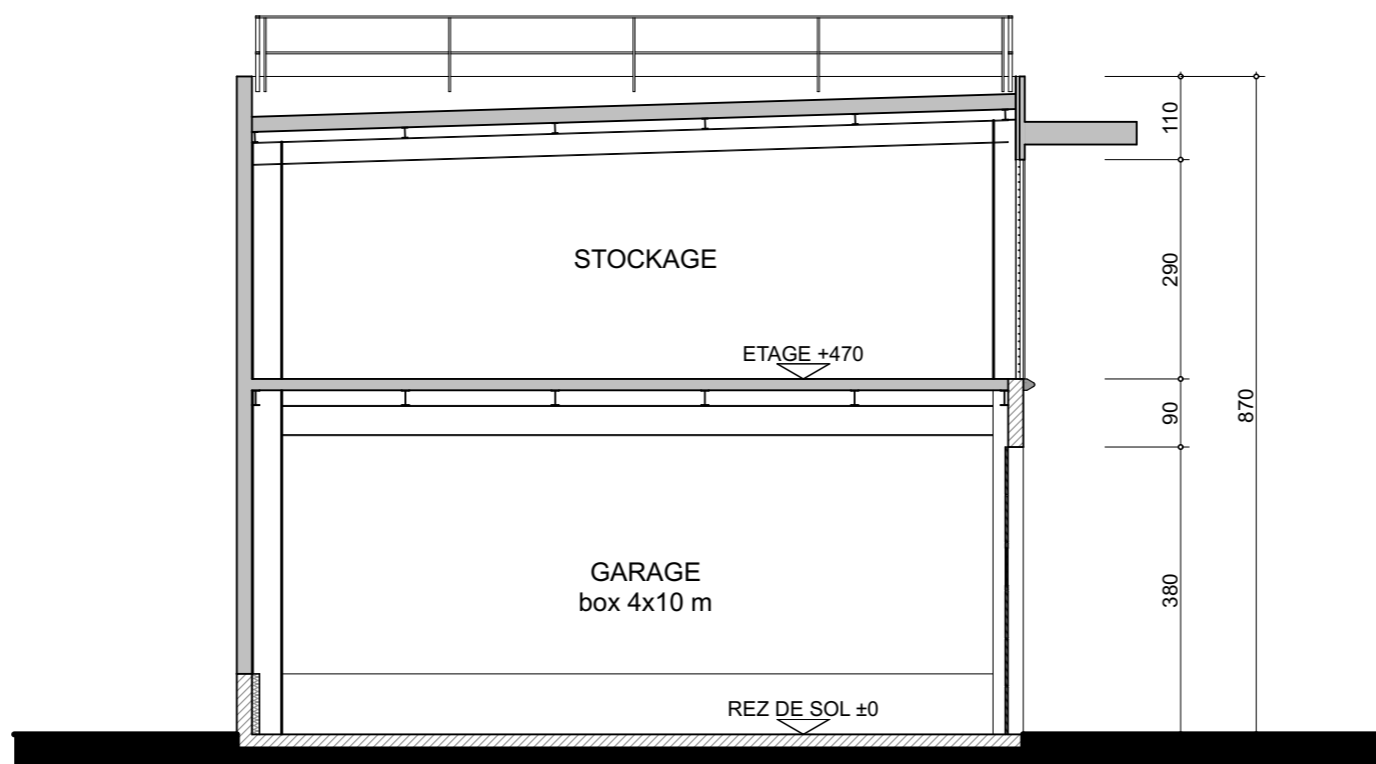

**COUPE CC** garages et stockages

daniel  
**MASSON**   
 ARCHITECTURE  
 27<sup>A</sup> rue de la Saulne 74230 THONES  
 tél. 04 50 02 08 08  
 masson.architecture@orange.fr

**réhabilitation et extension  
 du parc des services techniques  
 de la commune de THÔNES**  
**AVANT-PROJET SOMMAIRE**


éch. : 1:100

**COUPES BB & CC**



*vue d'ensemble (hors échelle)*

**FACADE SUD-OUEST**

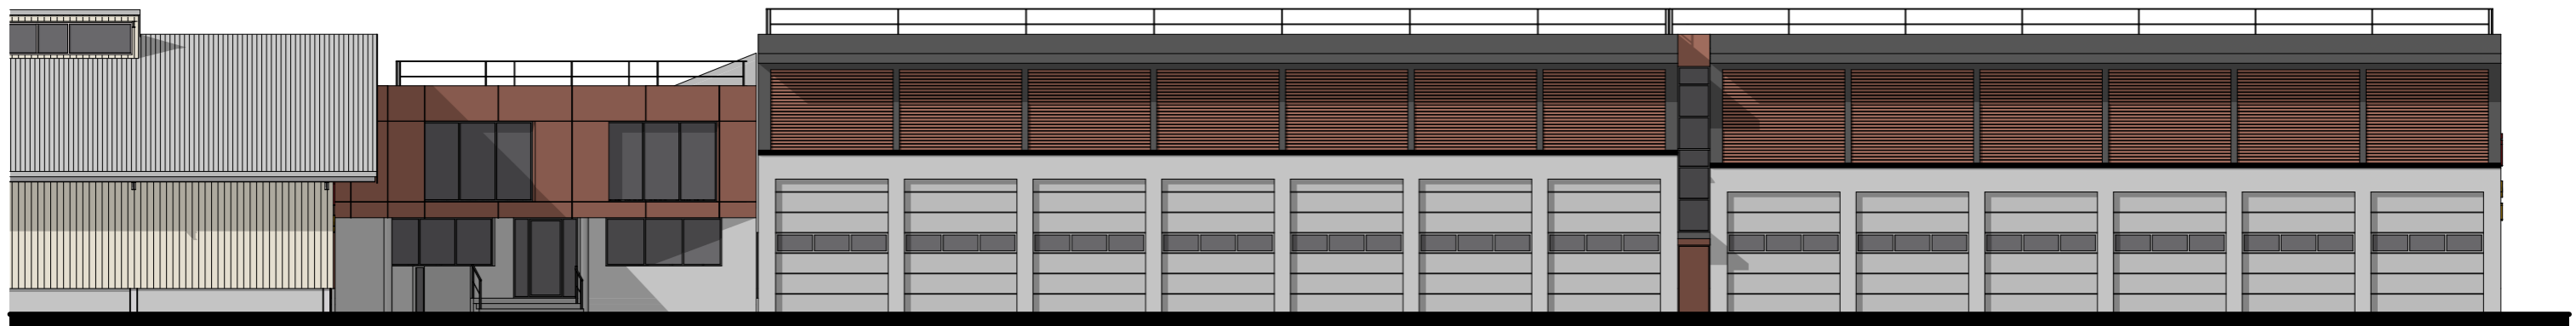

*éch. : 1:200*

**FACADE SUD-EST**




*éch. : 1:200*

daniel  
**MASSON**   
 ARCHITECTURE  
 27<sup>A</sup> rue de la Saulne 74230 THONES  
 tél. 04 50 02 08 08  
 masson.architecture@orange.fr

**réhabilitation et extension  
 du parc des services techniques  
 de la commune de THÔNES  
 AVANT-PROJET SOMMAIRE**


*éch. : 1:200,  
 1:291,76*

**FACADES SUD**

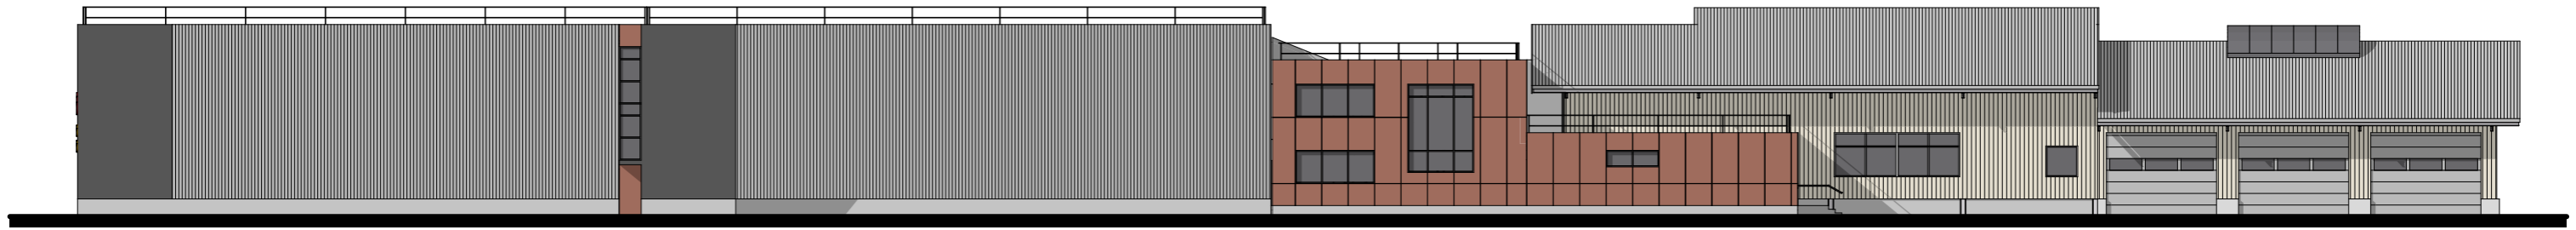


vue d'ensemble (hors échelle)

**FACADE NORD-EST**

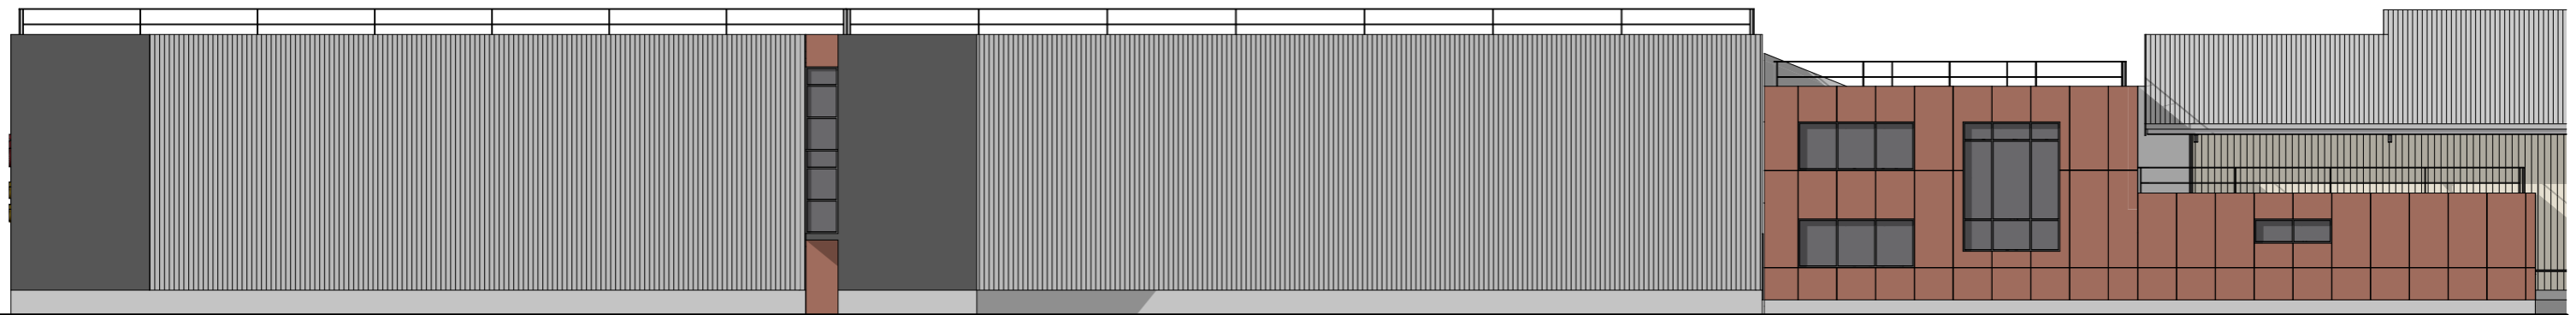

éch. : 1:200

**FACADE NORD-OUEST**

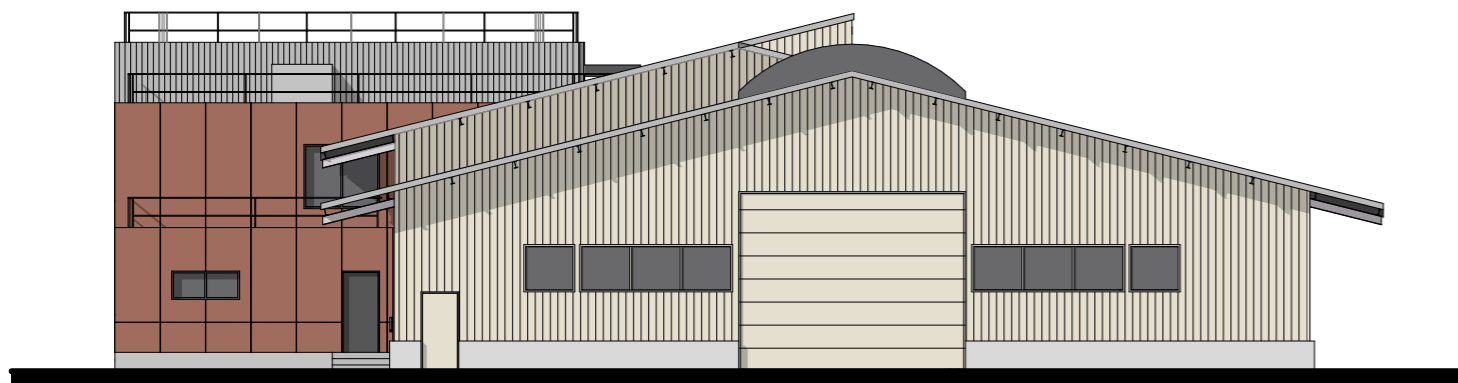


éch. : 1:200

daniel  
**MASSON**   
 ARCHITECTURE  
 27<sup>A</sup> rue de la Saulne 74230 THONES  
 tél. 04 50 02 08 08  
 masson.architecture@orange.fr

**réhabilitation et extension  
 du parc des services techniques  
 de la commune de THÔNES  
 AVANT-PROJET SOMMAIRE**

éch. : 1:200,  
 1:291,76

**FACADES NORD**

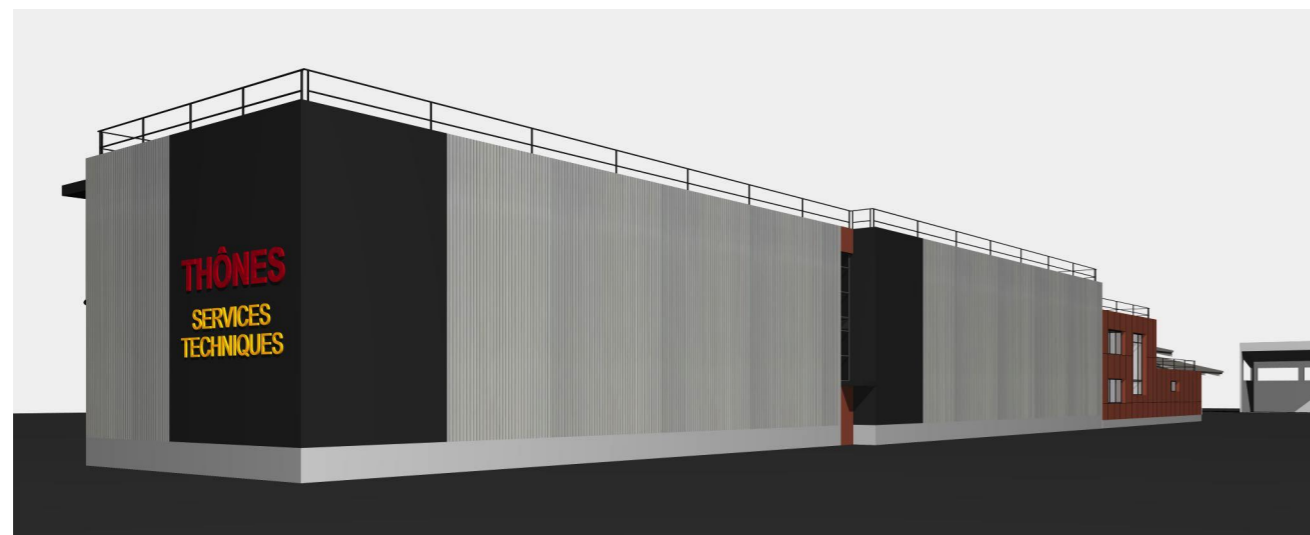

daniel  
**MASSON**   
 ARCHITECTURE  
 27<sup>A</sup> rue de la Saulne 74230 THONES  
 tél. 04 50 02 08 08  
 masson.architecture@orange.fr

**réhabilitation et extension  
 du parc des services techniques  
 de la commune de THONES  
 AVANT-PROJET SOMMAIRE**

éch. :

**PERSPECTIVES**