



BATIMENT C
14 logements

FAITAGE AMONT = 984,20
FAITAGE AVAL = 982,20
RC = alt. 967,80

BATIMENT B
12 logements


FAITAGE = alt. 978,28
RC = alt. 967,80
R-2 = alt. 962,21

BATIMENT A
14 logements

FAITAGE = 980,20
RC = alt. 967,80
R-2 = alt. 962,21

BATIMENT D
11 logements sociaux

FAITAGE = 979,18
RC = alt. 966,00
R-1 = alt. 962,94

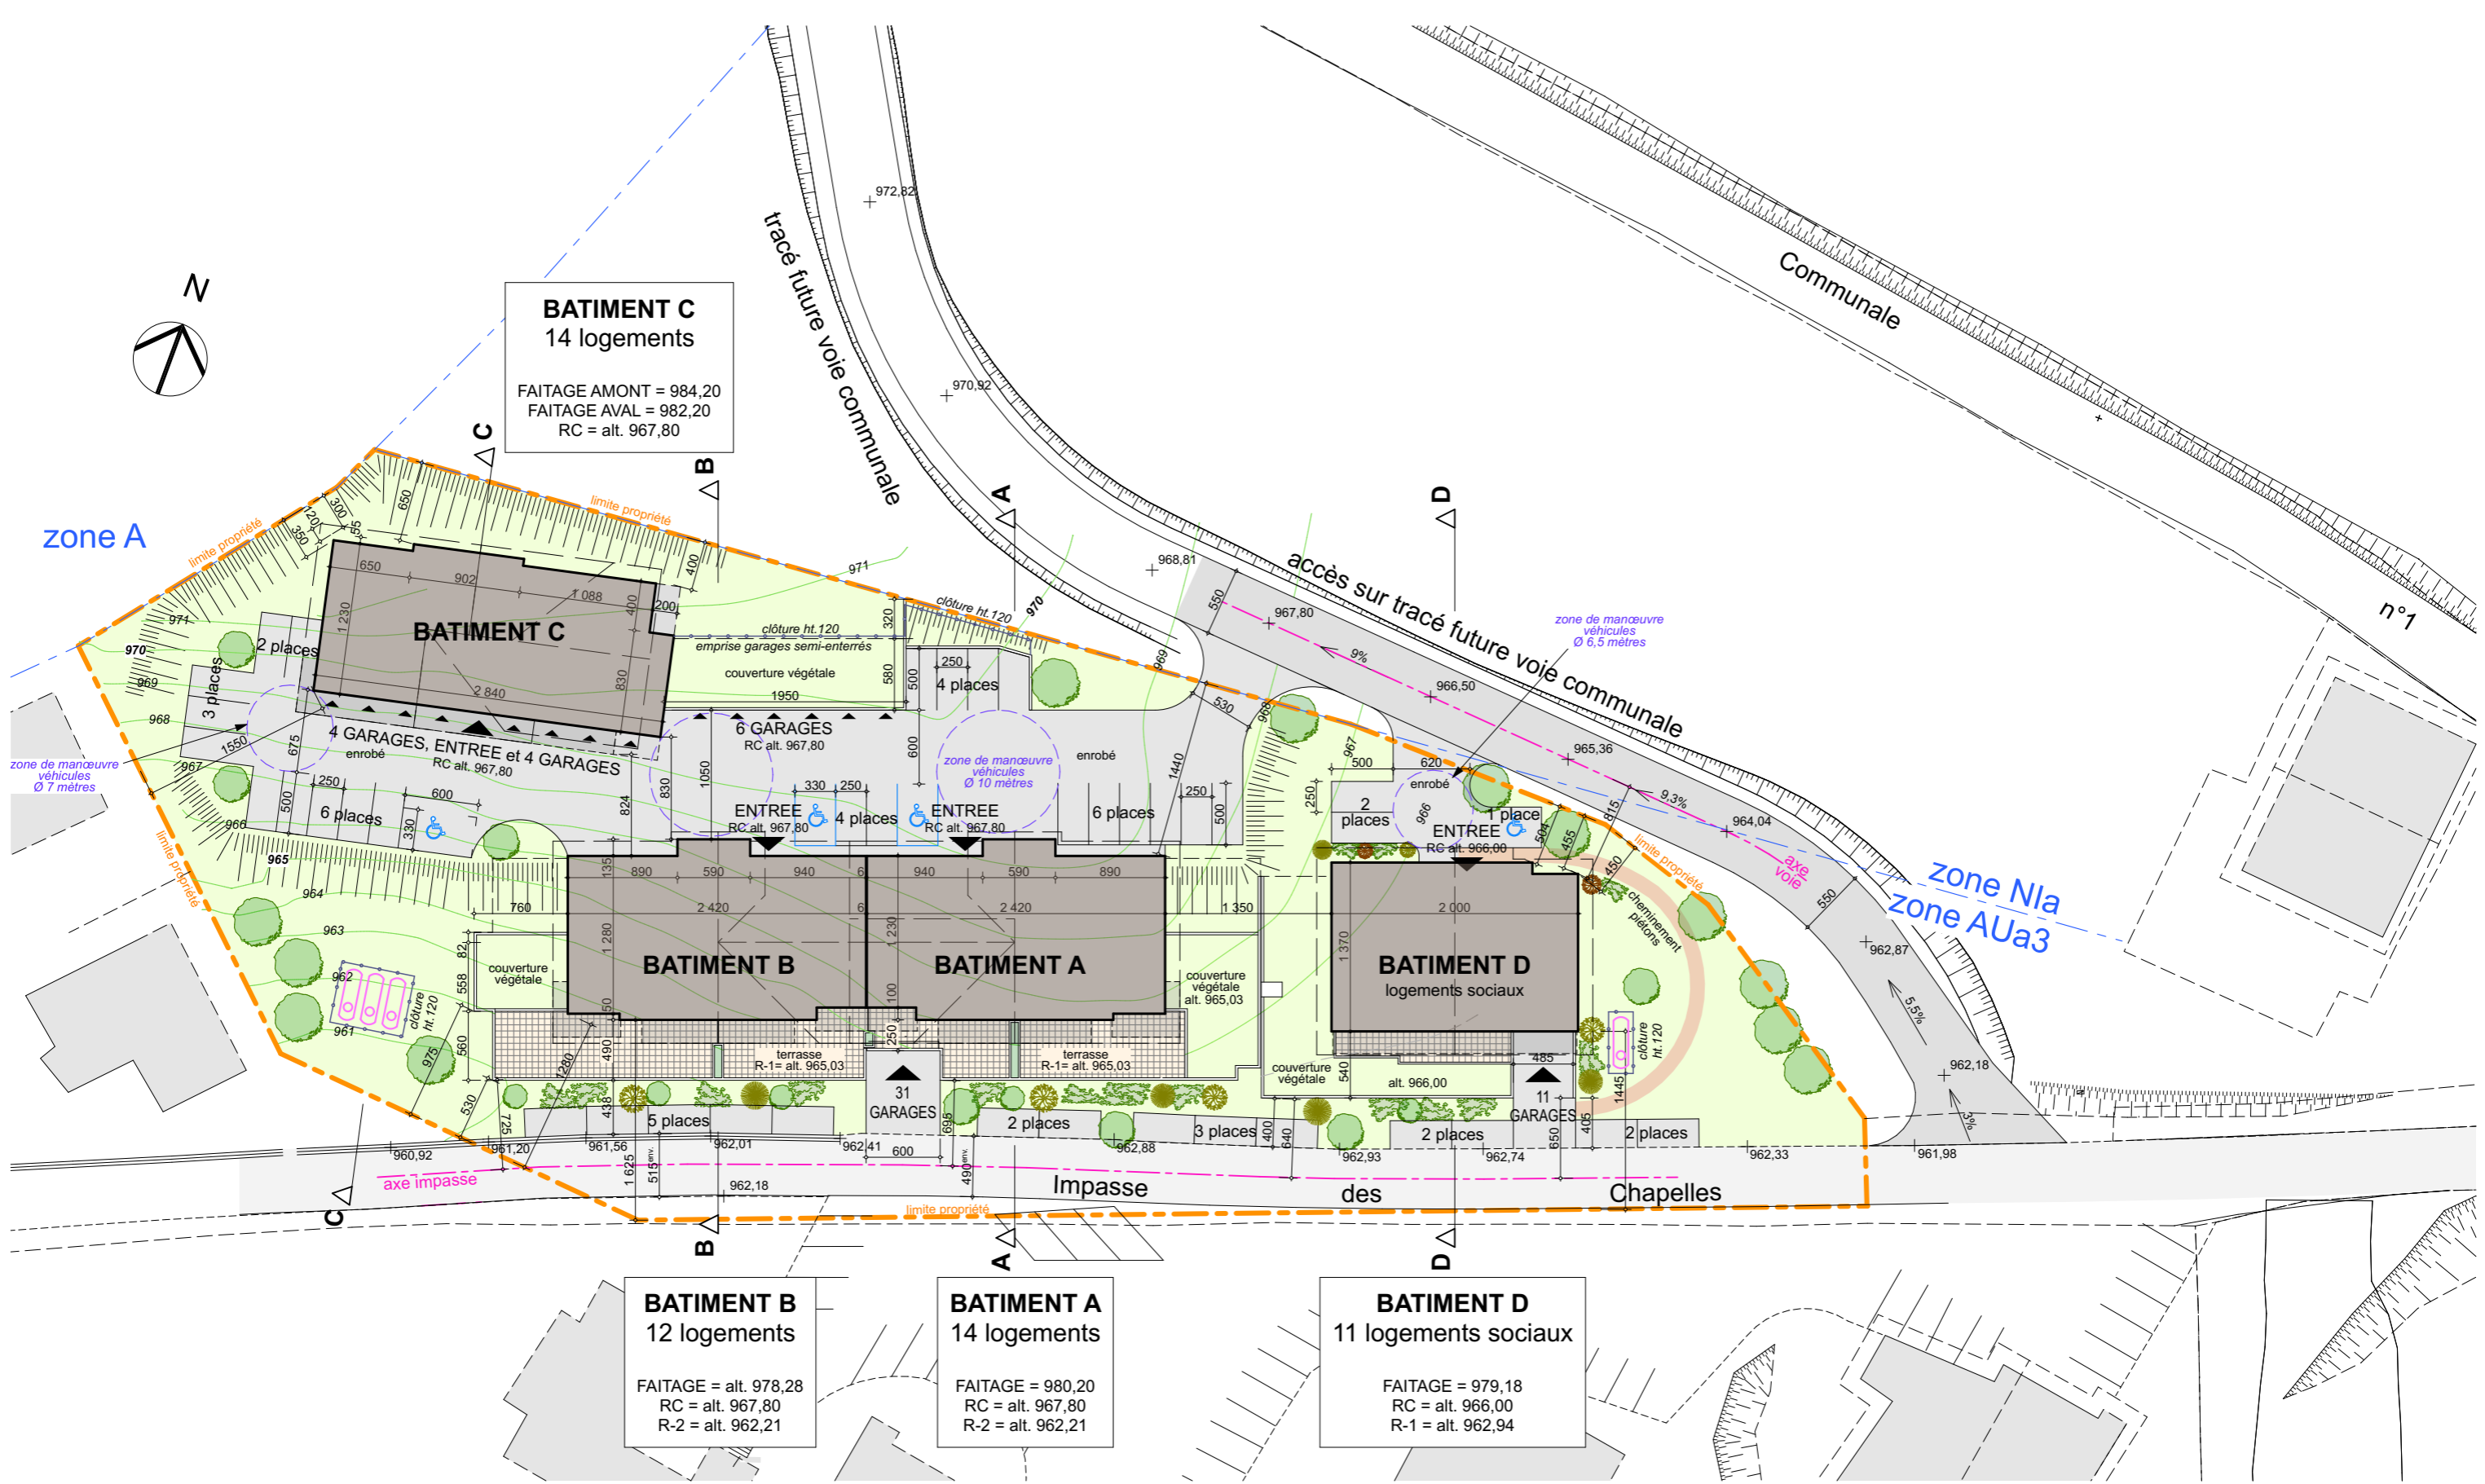

daniel
MASSON ARCHITECTURE


27^A rue de la Saulne 74230 THONES
tél. 04 50 02 08 08
masson.architecture@orange.fr

**immeuble de logements sociaux
à SAINT-JEAN-de-SIXT**

AVANT-PROJET DEFINITIF

éch. : 1:500 **PLAN MASSE**



daniel
MASSON 
 ARCHITECTURE


27^A rue de la Saulne 74230 THONES
 tél. 04 50 02 08 08
 masson.architecture@orange.fr

**immeuble de logements sociaux
 à SAINT-JEAN-de-SIXT**

AVANT-PROJET DEFINITIF

éch. : 1:100

PLAN R-1

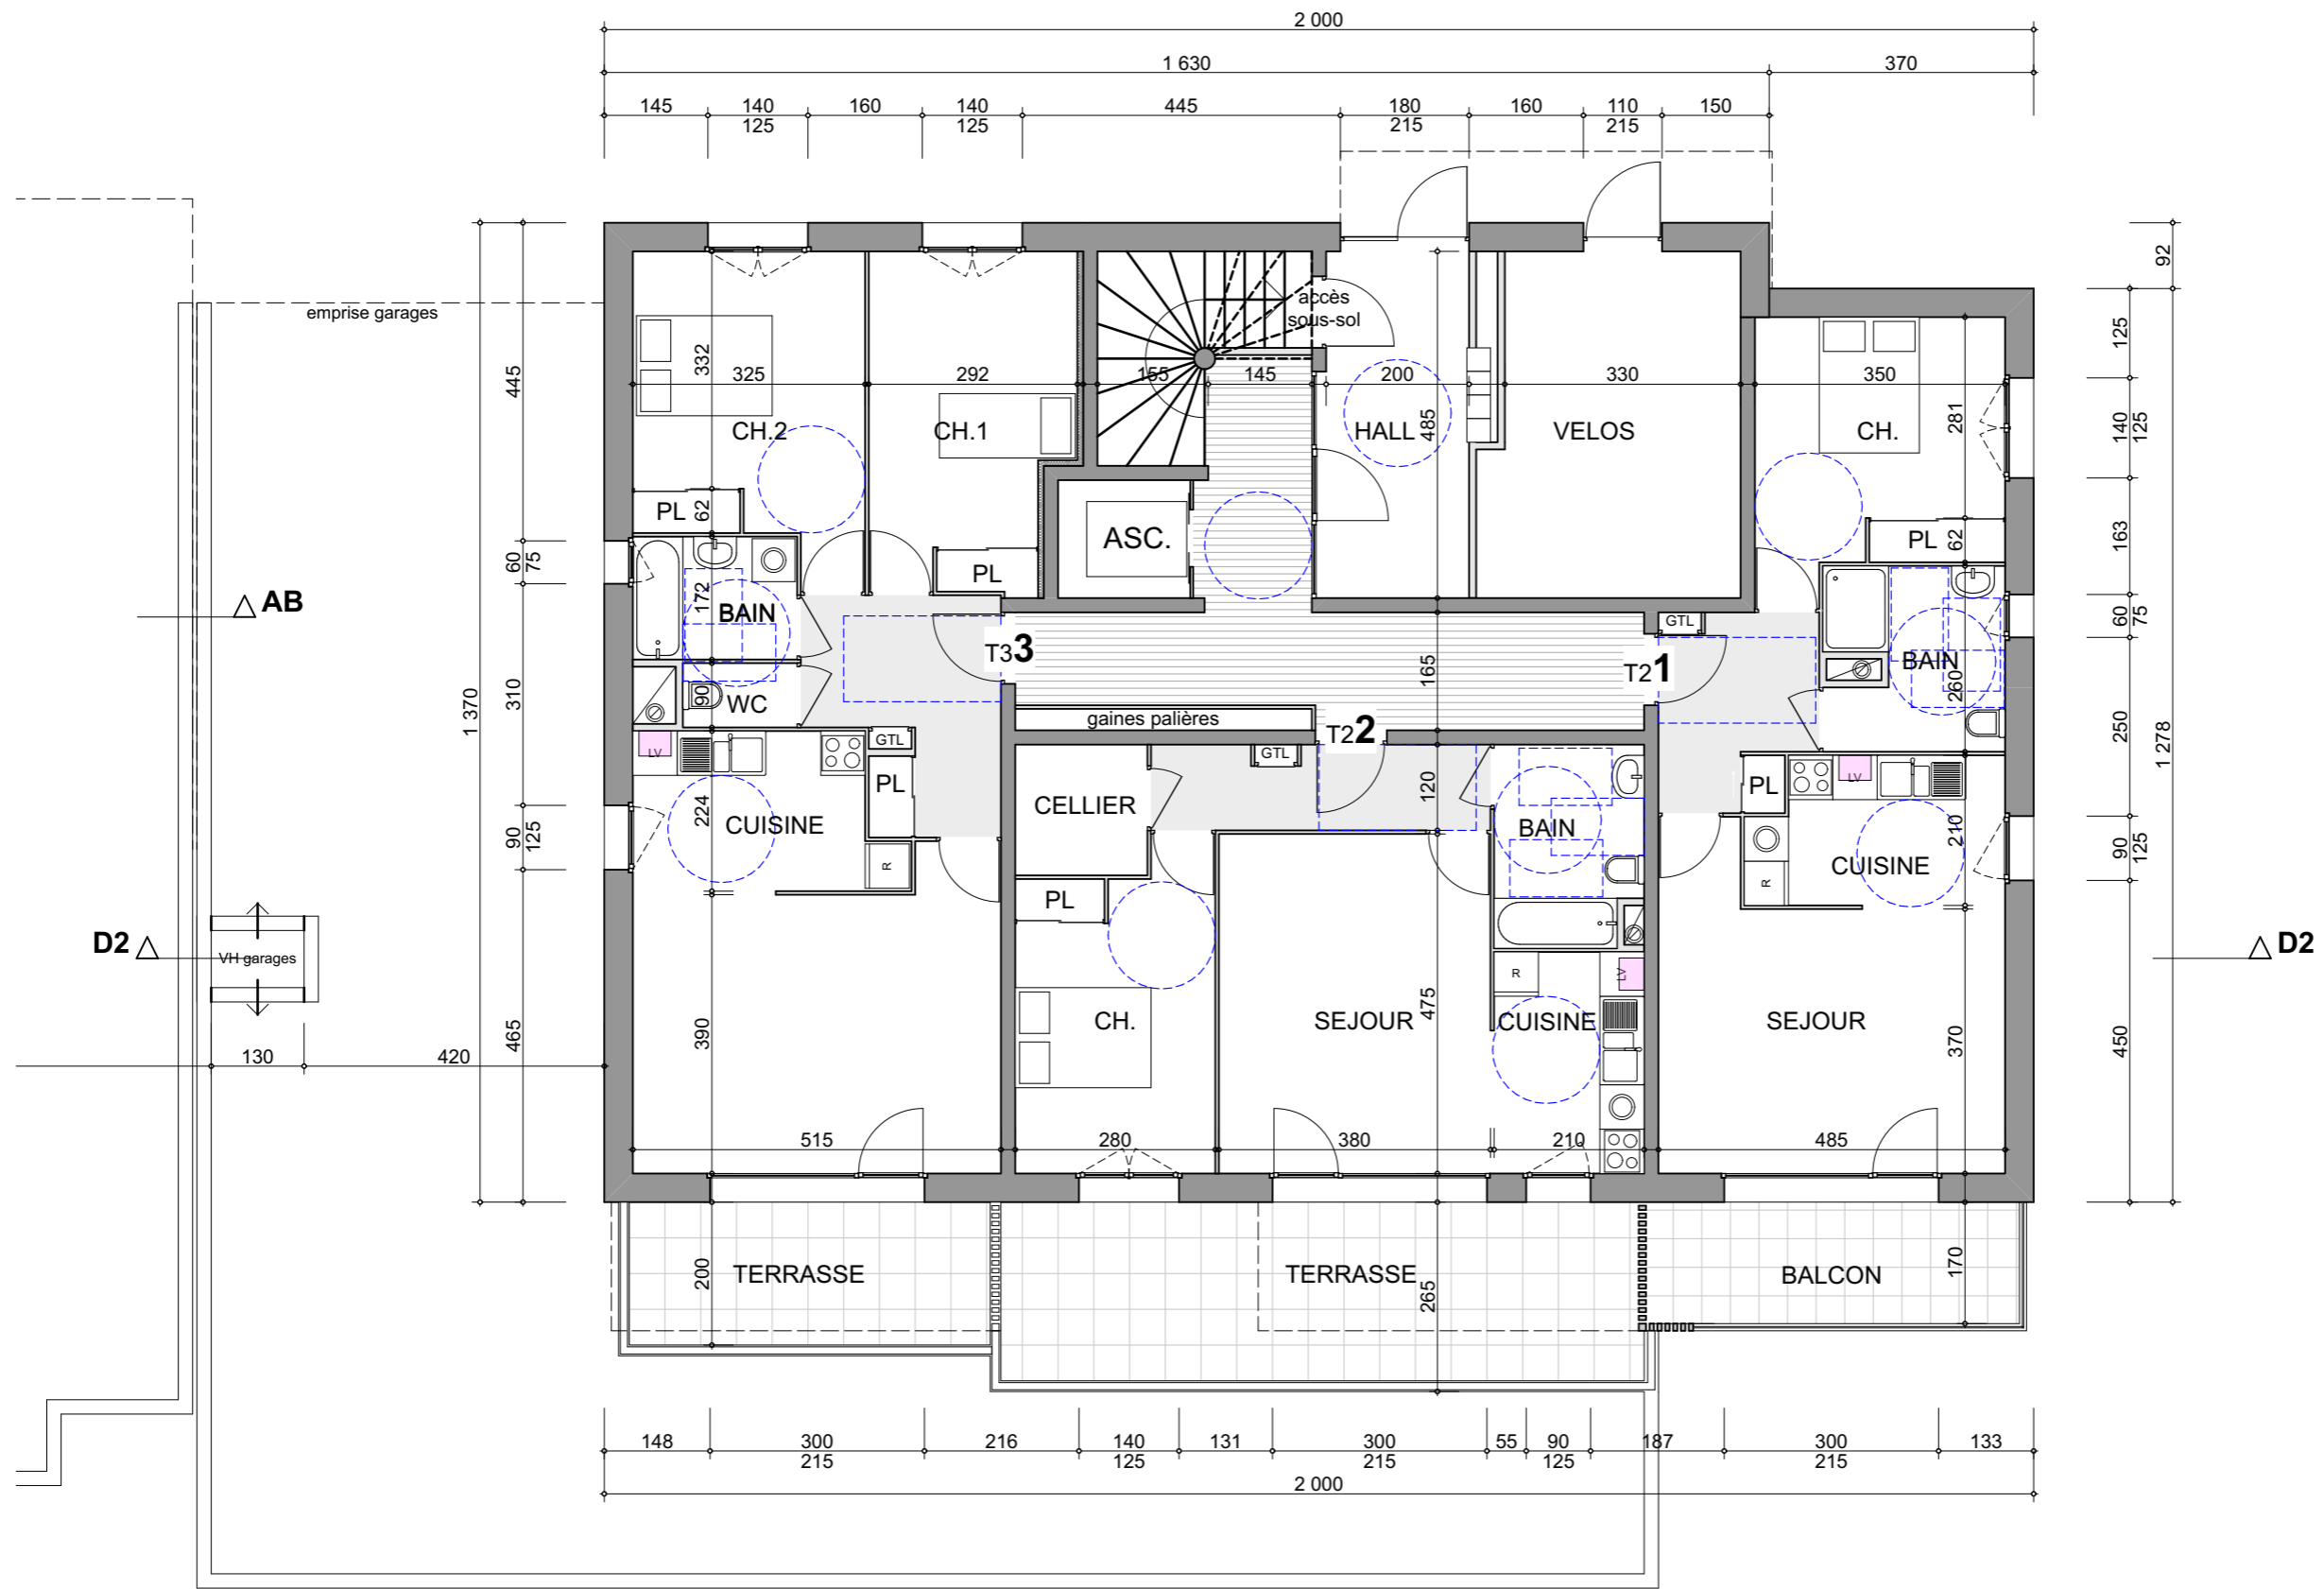


daniel
MASSON ARCHITECTURE
 27^A rue de la Saulne 74230 THONES
 tél. 04 50 02 08 08
 masson.architecture@orange.fr

**immeuble de logements sociaux
 à SAINT-JEAN-de-SIXT**
AVANT-PROJET DEFINITIF

éch. : 1:100


PLAN RDC

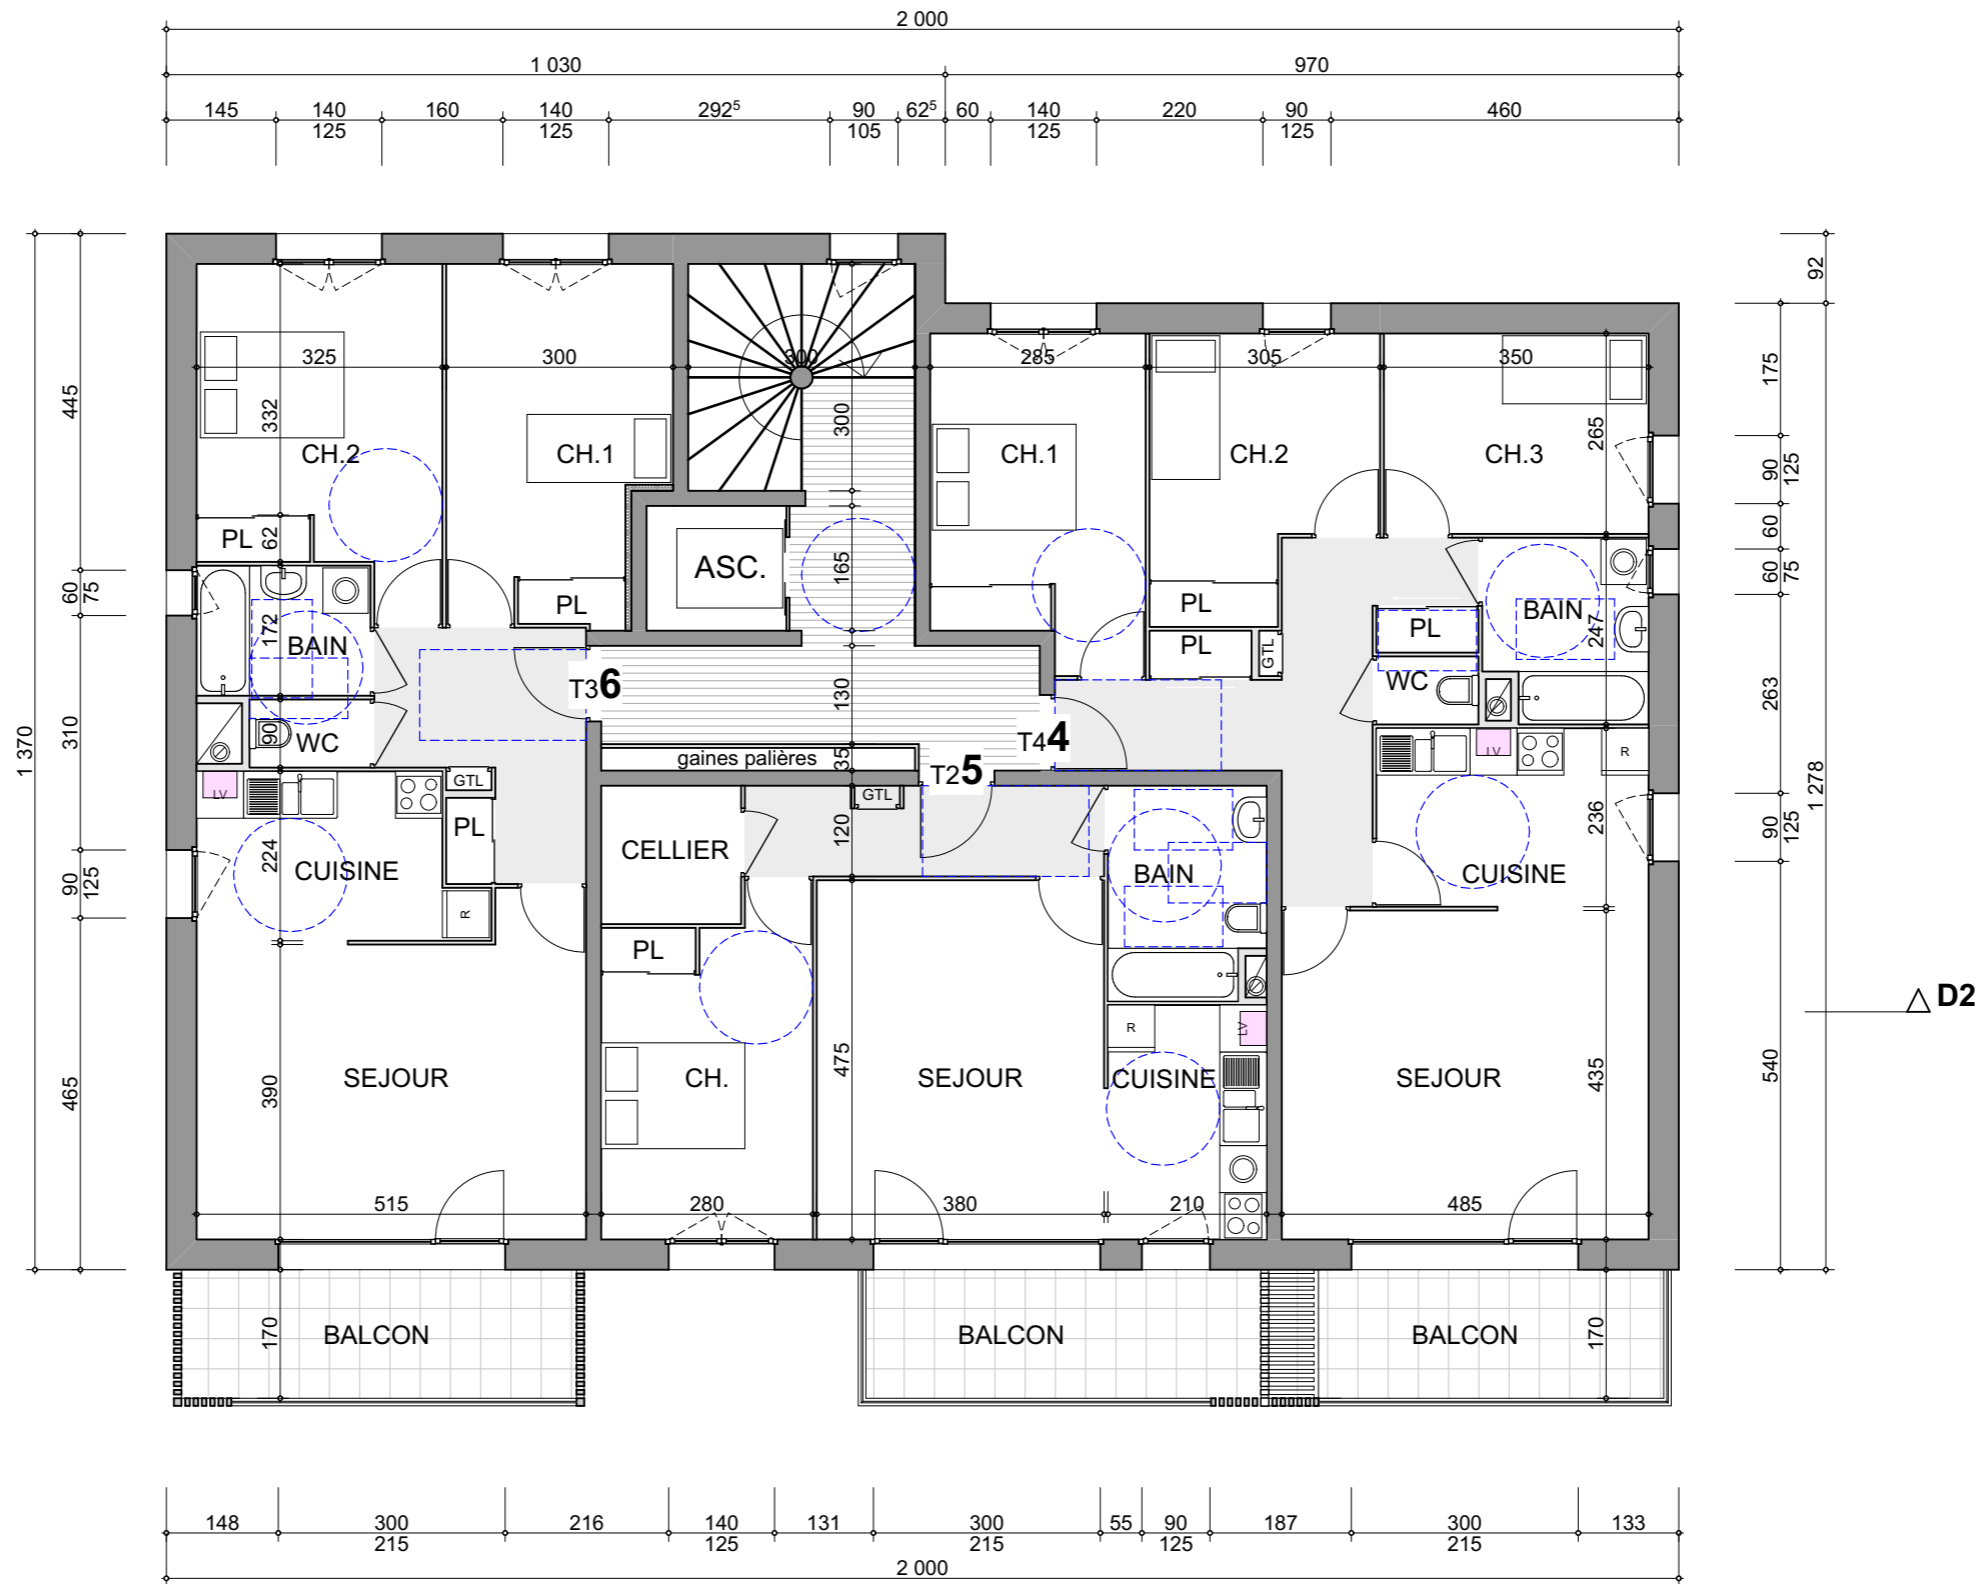

D2 Δ

Δ D2


D1 Δ

daniel
MASSON 
 ARCHITECTURE
 27^A rue de la Saulne 74230 THONES
 tél. 04 50 02 08 08
 masson.architecture@orange.fr

**immeuble de logements sociaux
 à SAINT-JEAN-de-SIXT**
AVANT-PROJET DEFINITIF

éch. : 1:100

PLAN R+1

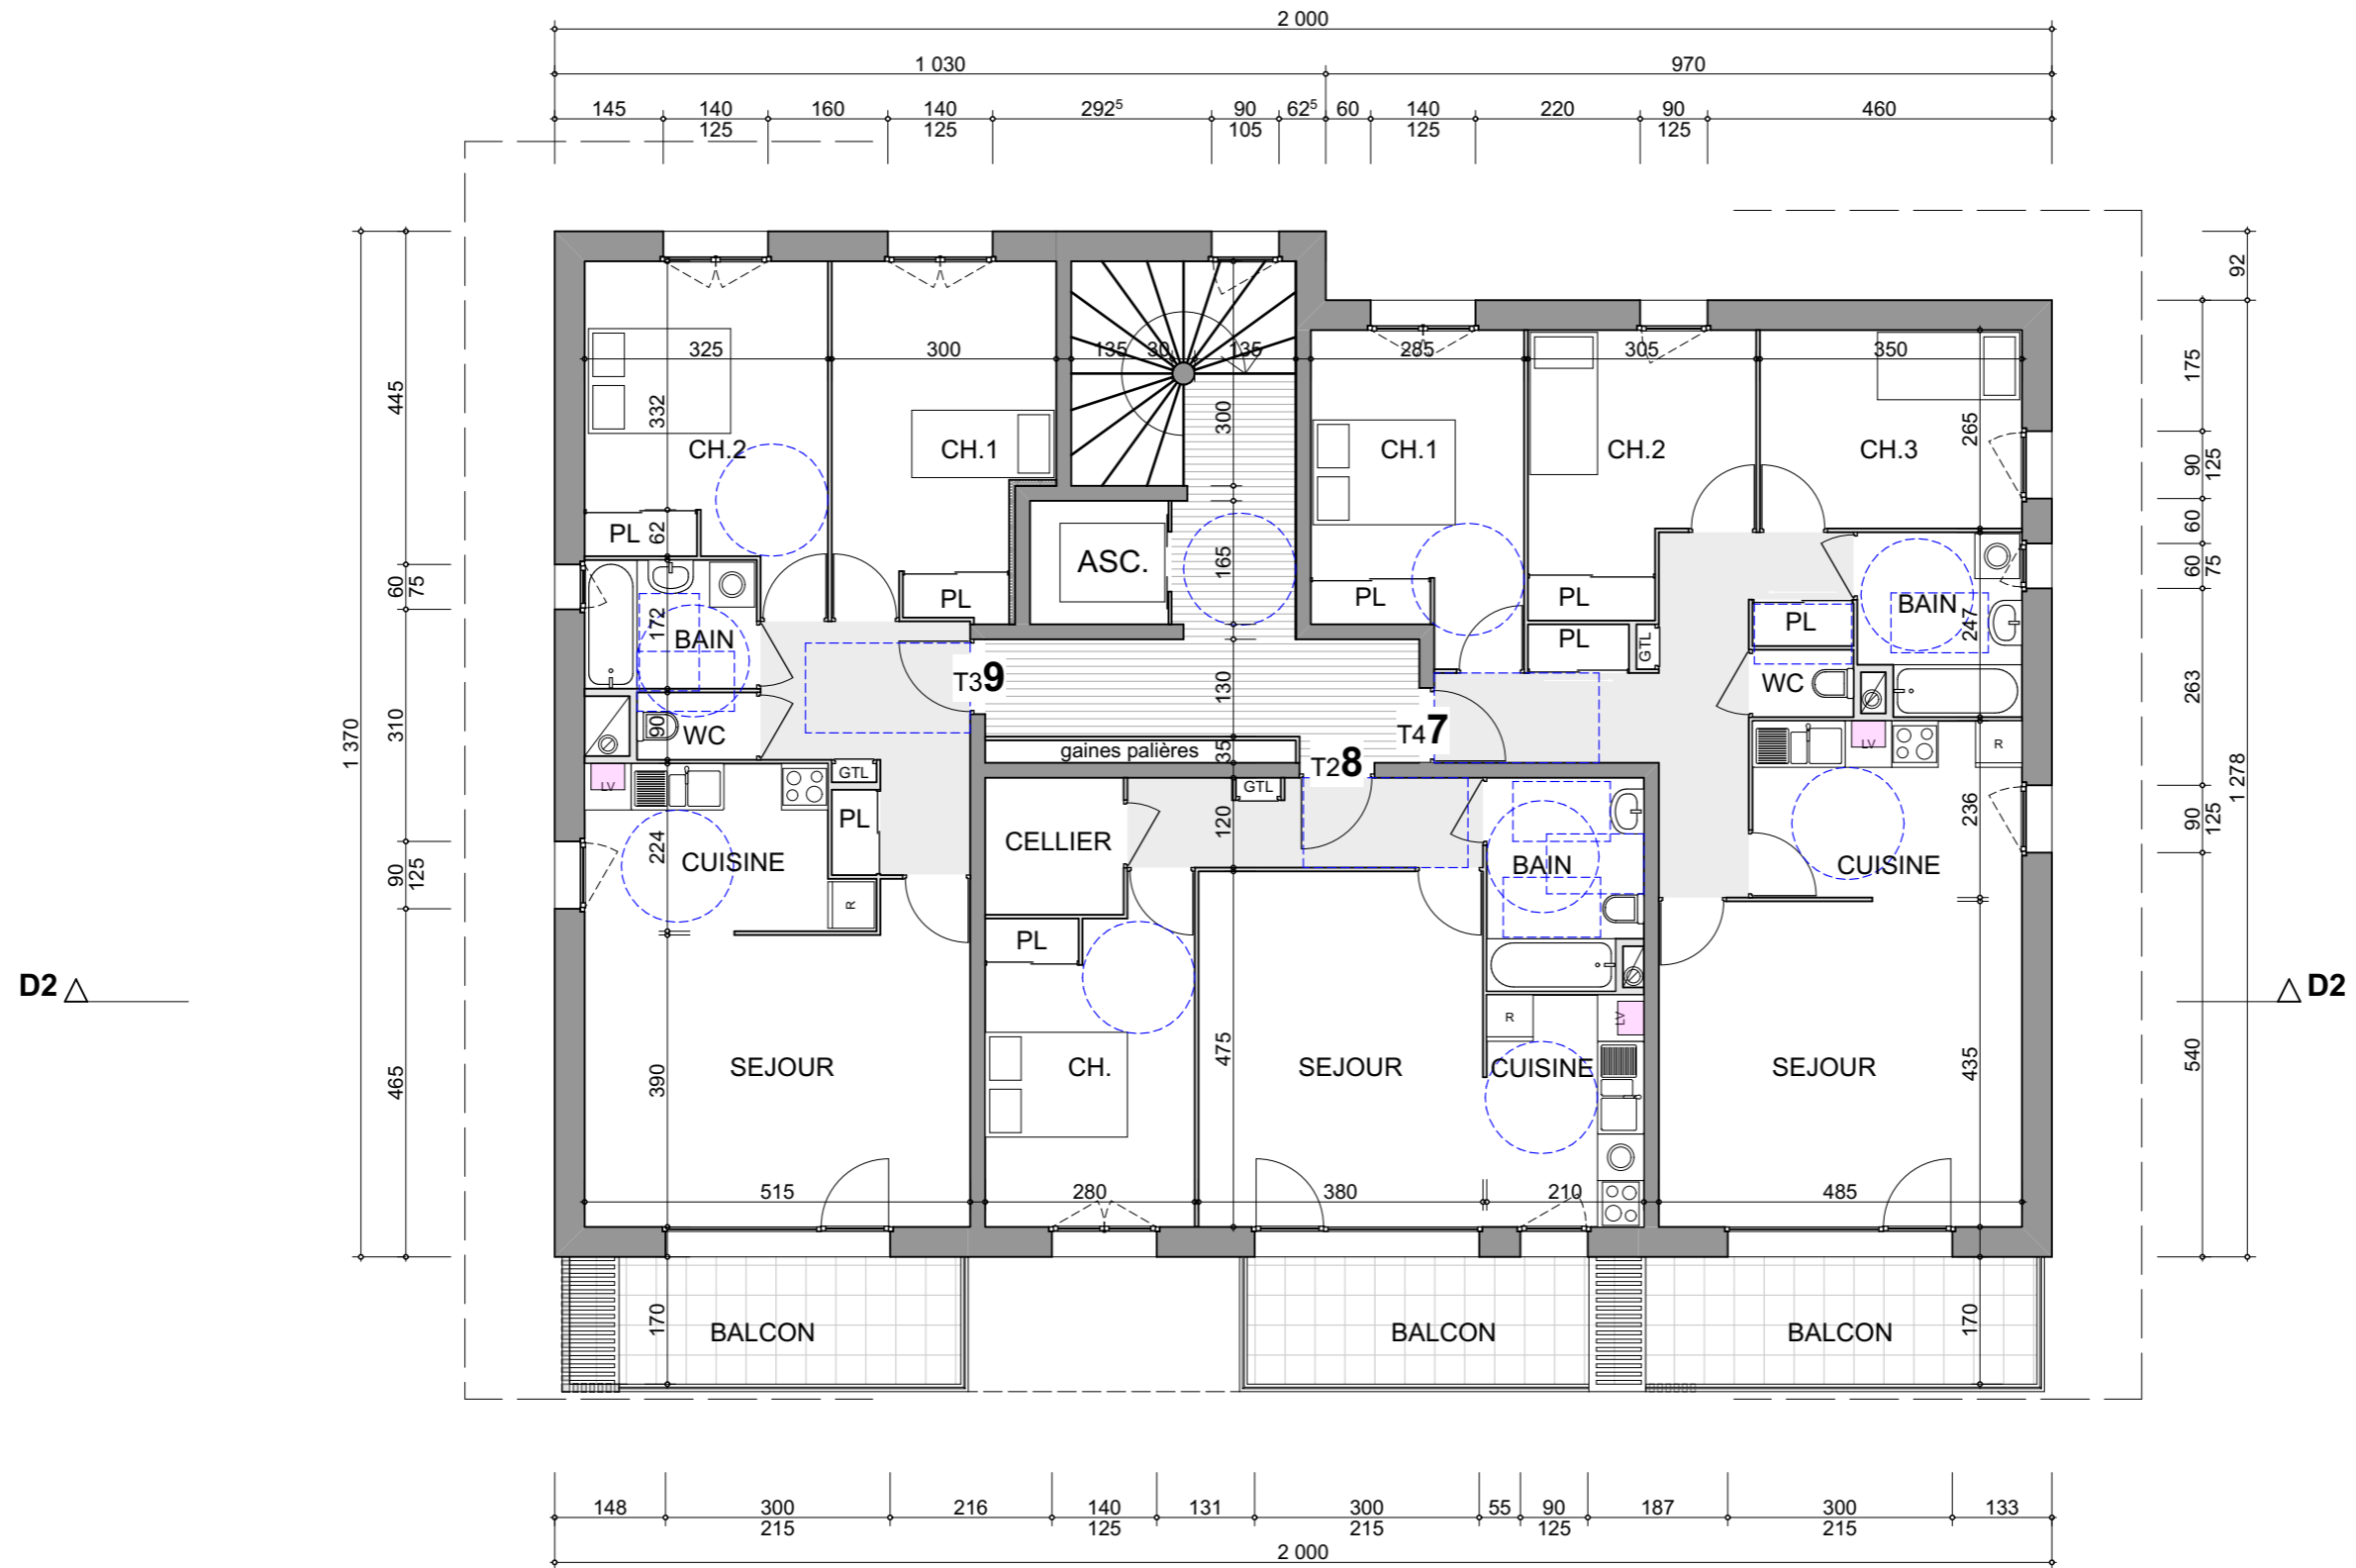


D1

daniel
MASSON ARCHITECTURE
 27^A rue de la Saulne 74230 THONES
 tél. 04 50 02 08 08
 masson.architecture@orange.fr

**immeuble de logements sociaux
 à SAINT-JEAN-de-SIXT**
AVANT-PROJET DEFINITIF

éch. : 1:100 **PLAN R+2**

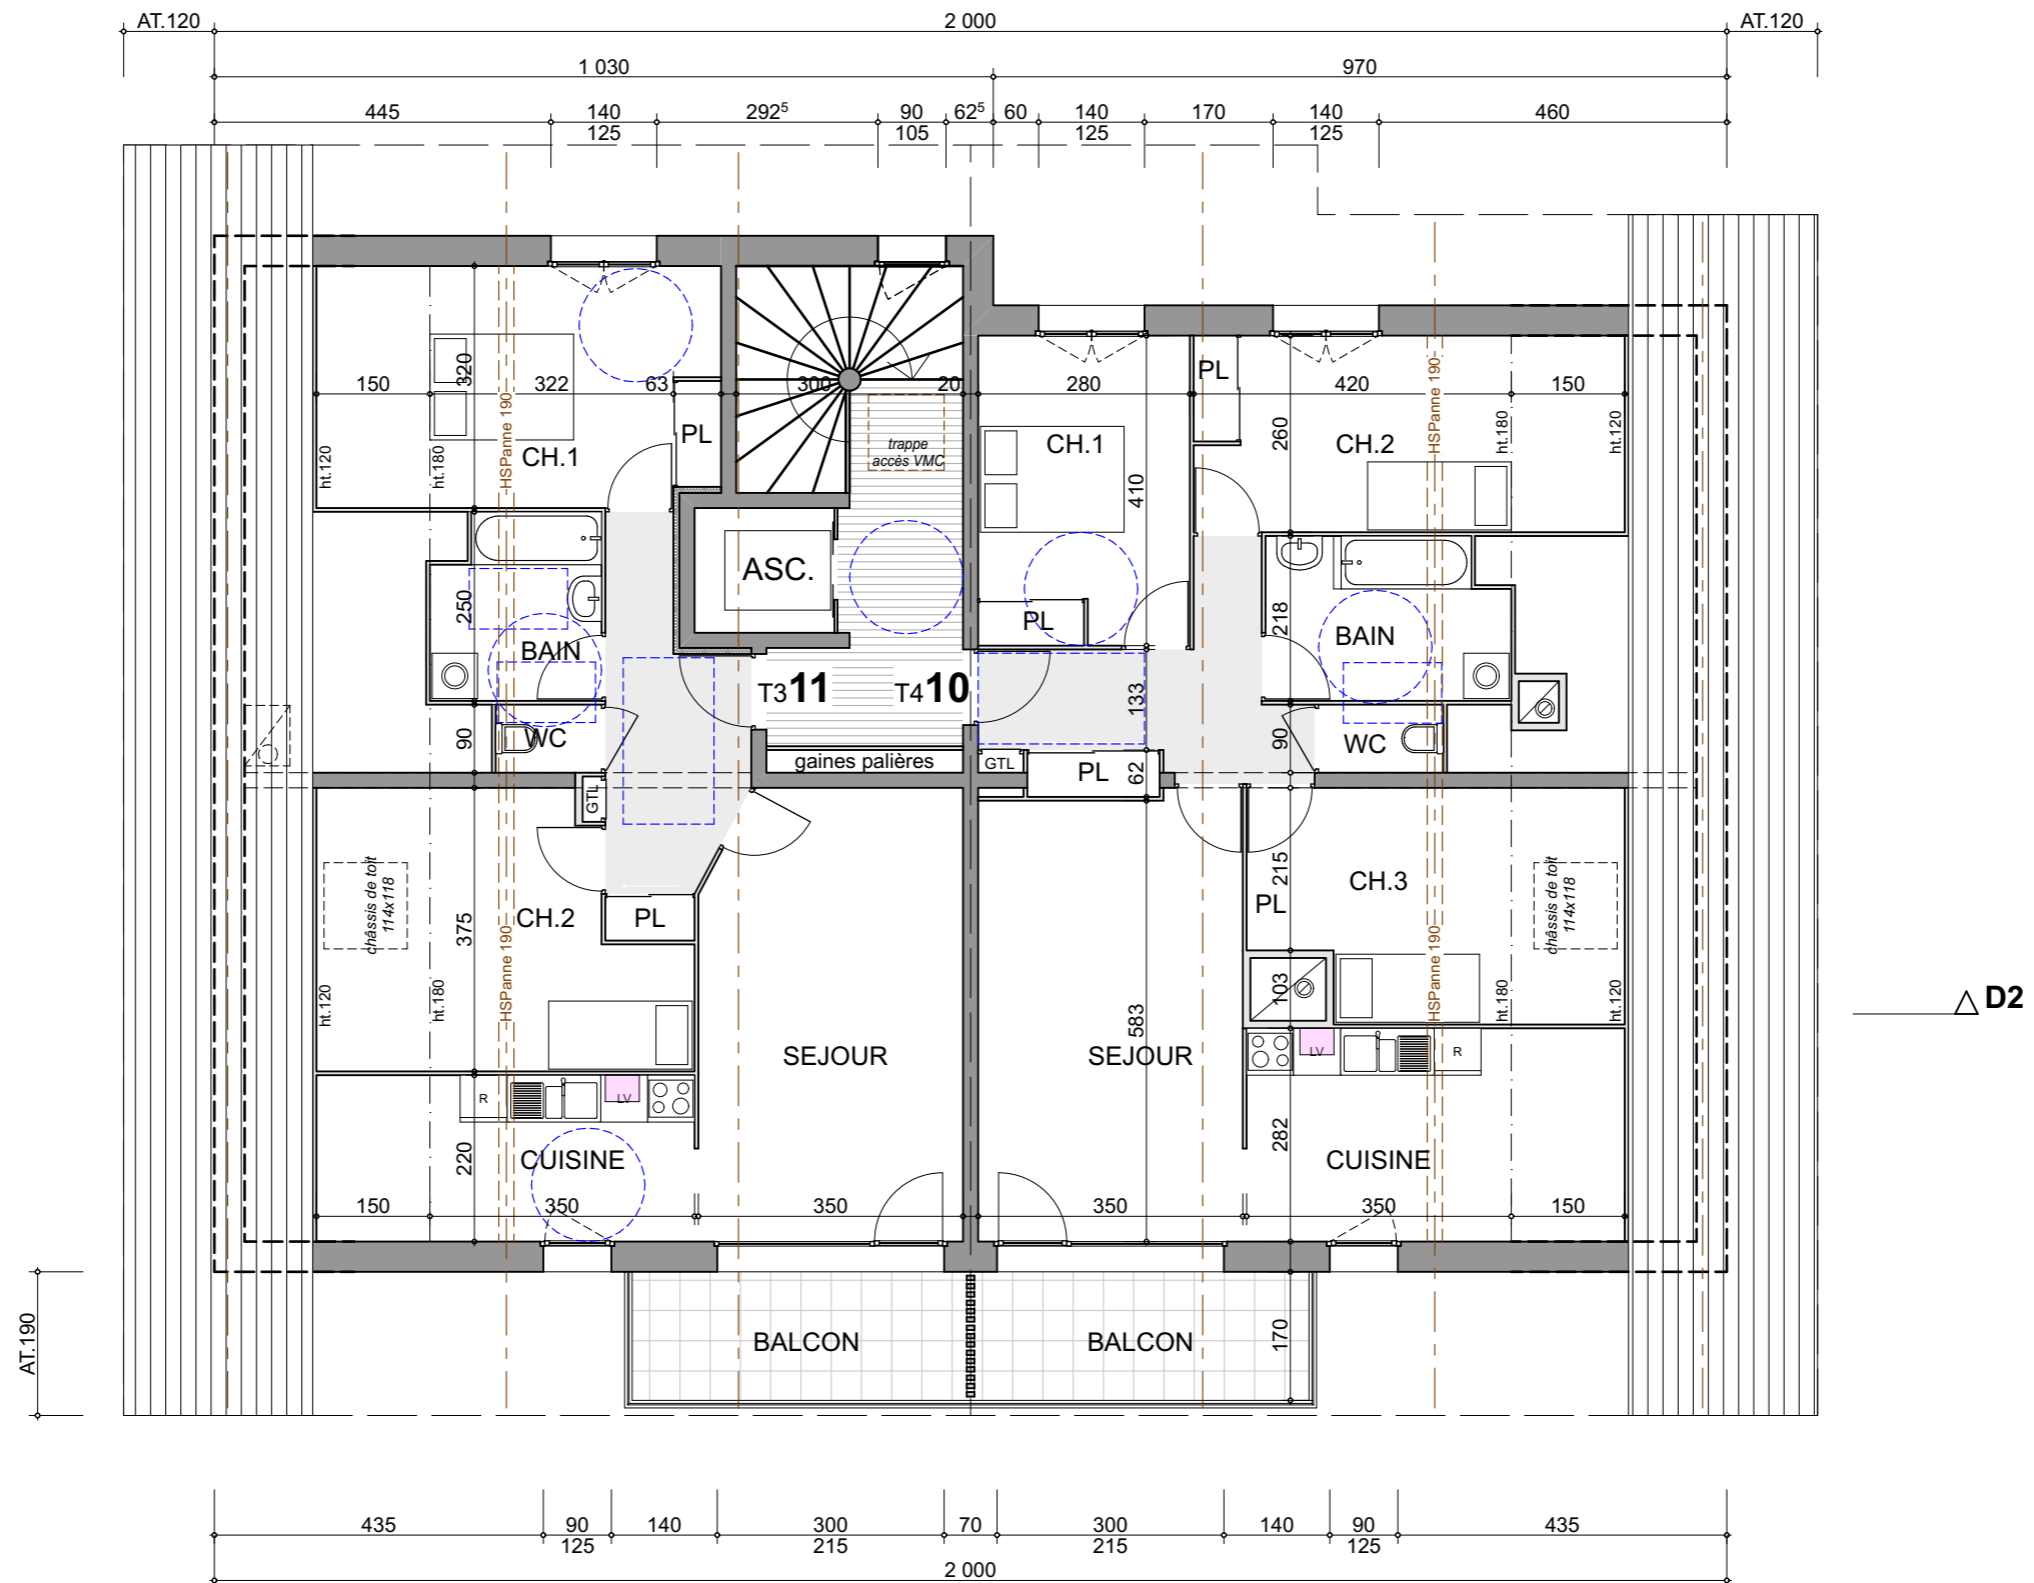

D2 Δ


Δ D2

daniel
MASSON ■
 ARCHITECTURE
 27^A rue de la Saulne 74230 THONES
 tél. 04 50 02 08 08
 masson.architecture@orange.fr


**immeuble de logements sociaux
 à SAINT-JEAN-de-SIXT**
AVANT-PROJET DEFINITIF

éch. : 1:100

PLAN R+3

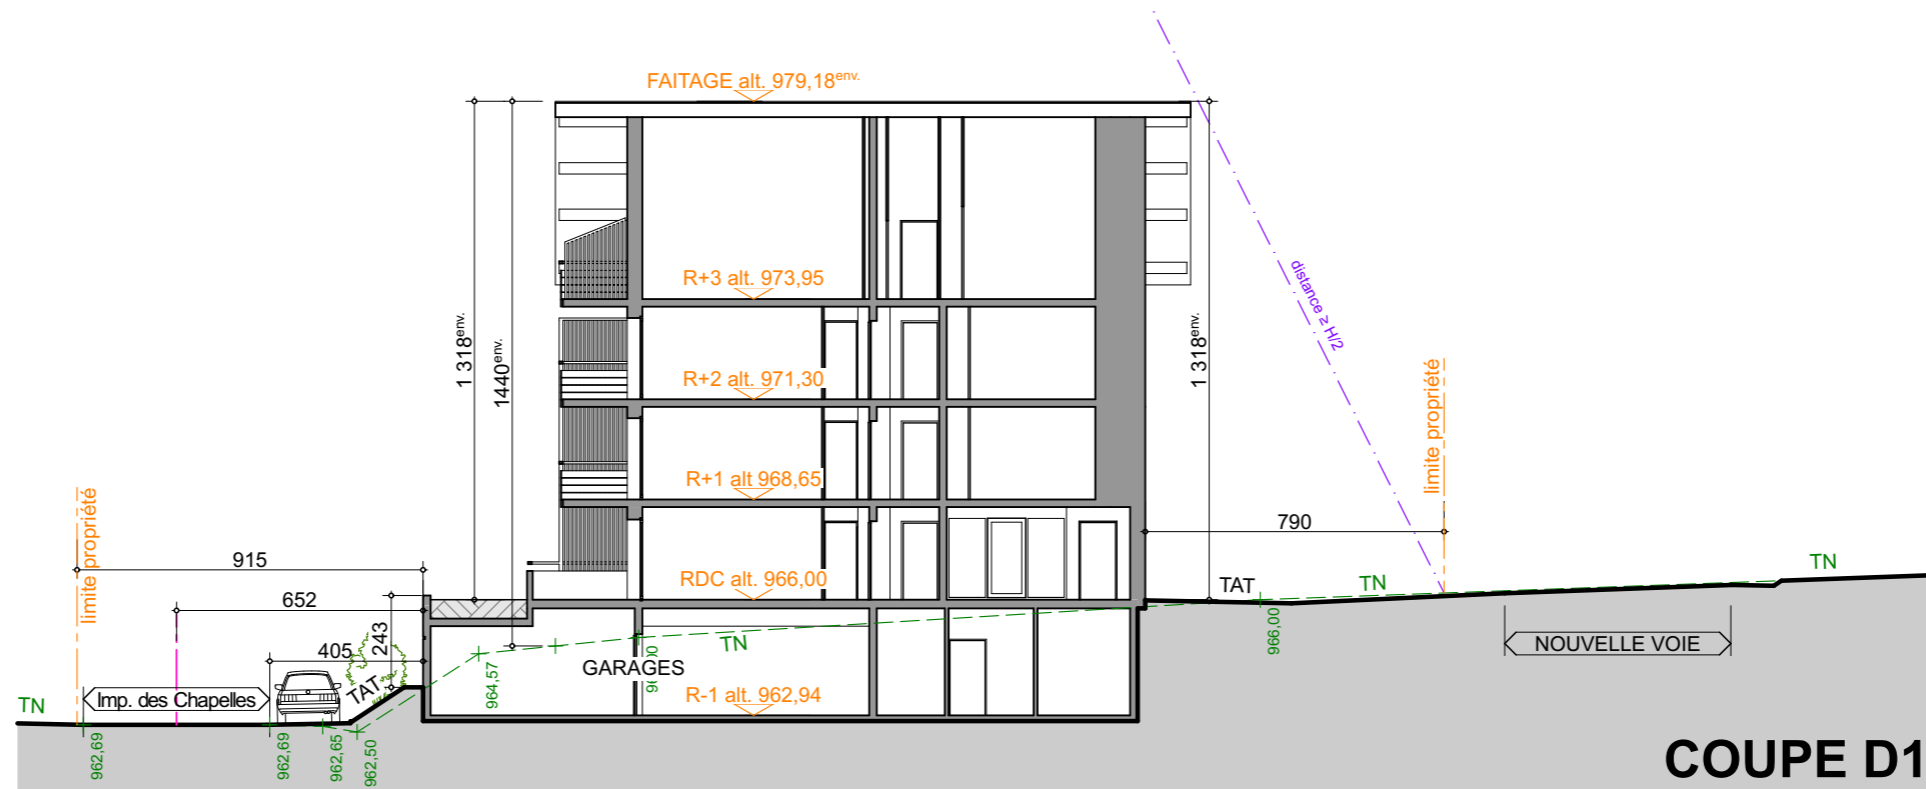

COUPE D1

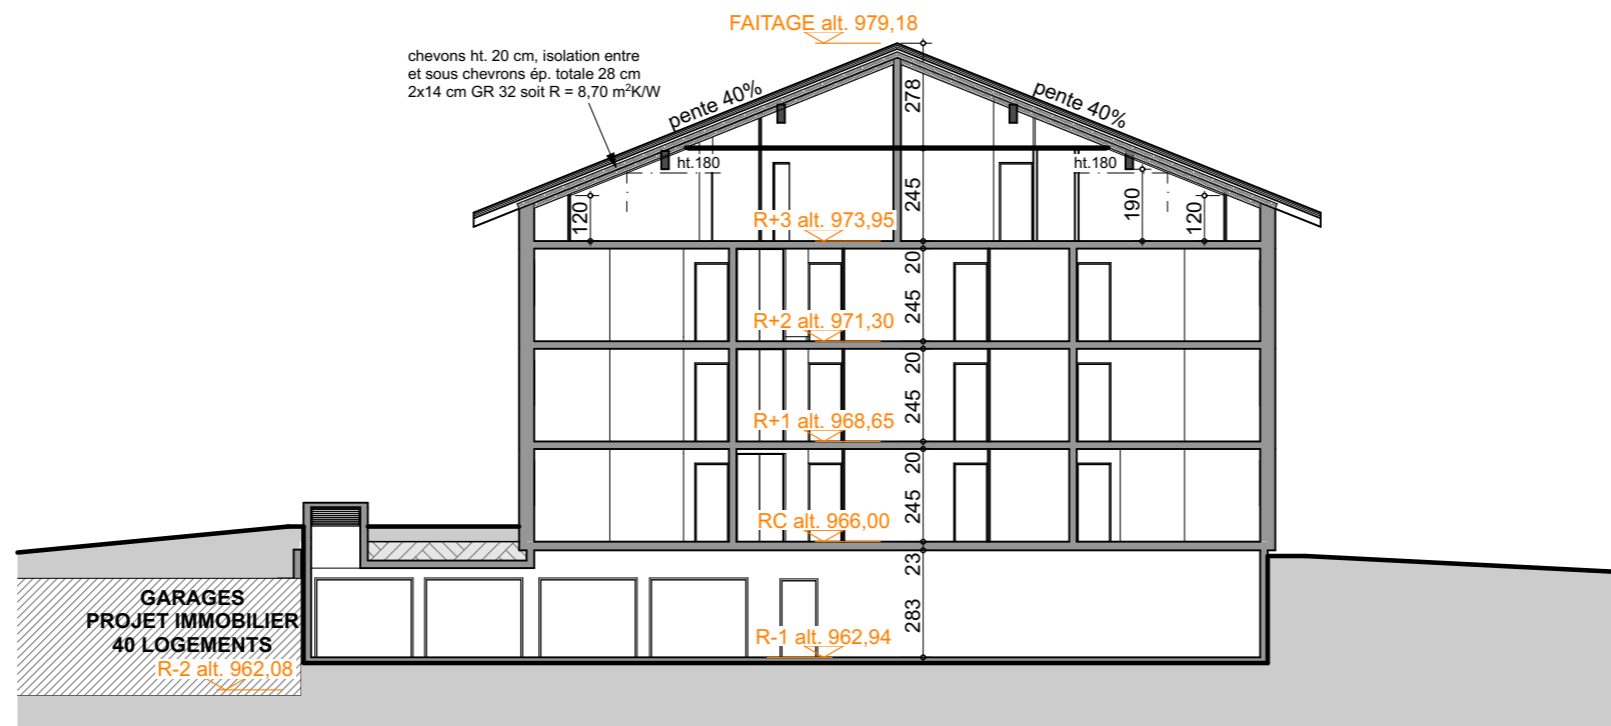

COUPE D2

daniel
MASSON ARCHITECTURE


27^A rue de la Saulne 74230 THONES
tél. 04 50 02 08 08
masson.architecture@orange.fr

**immeuble de logements sociaux
à SAINT-JEAN-de-SIXT**


AVANT-PROJET DEFINITIF

éch. : 1:200

COUPES

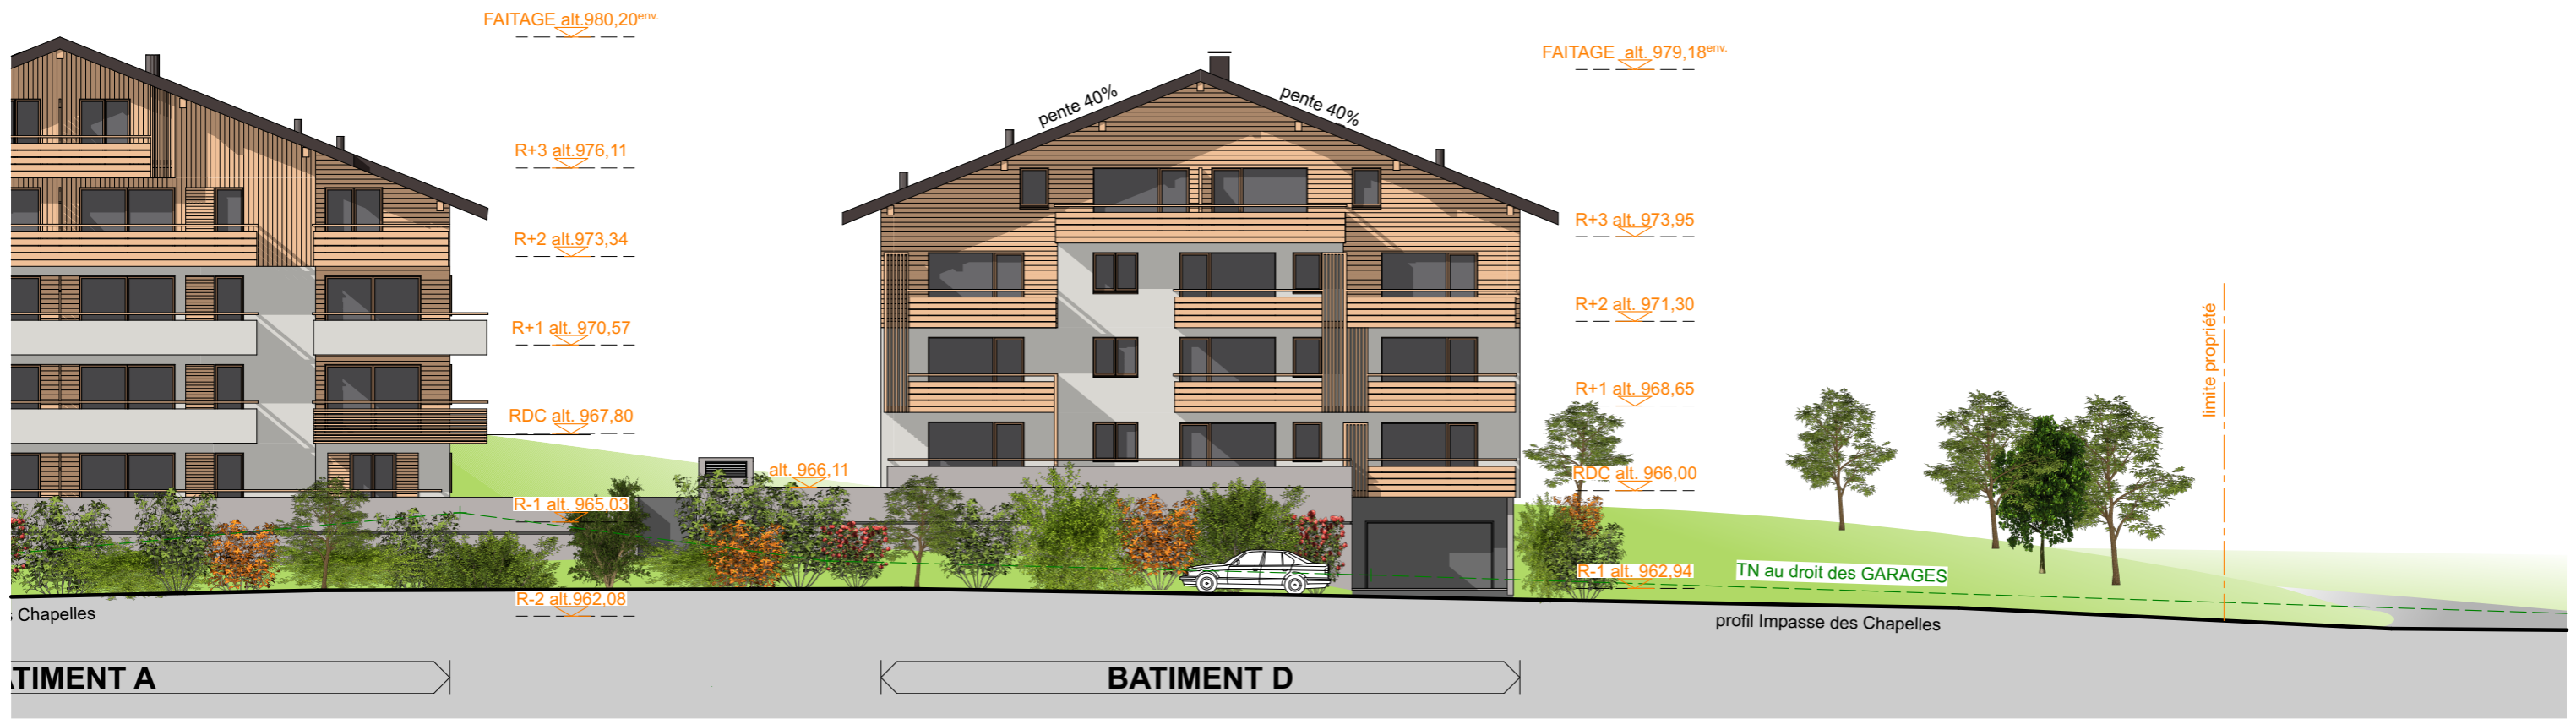

Bâtiment D - FACADE SUD

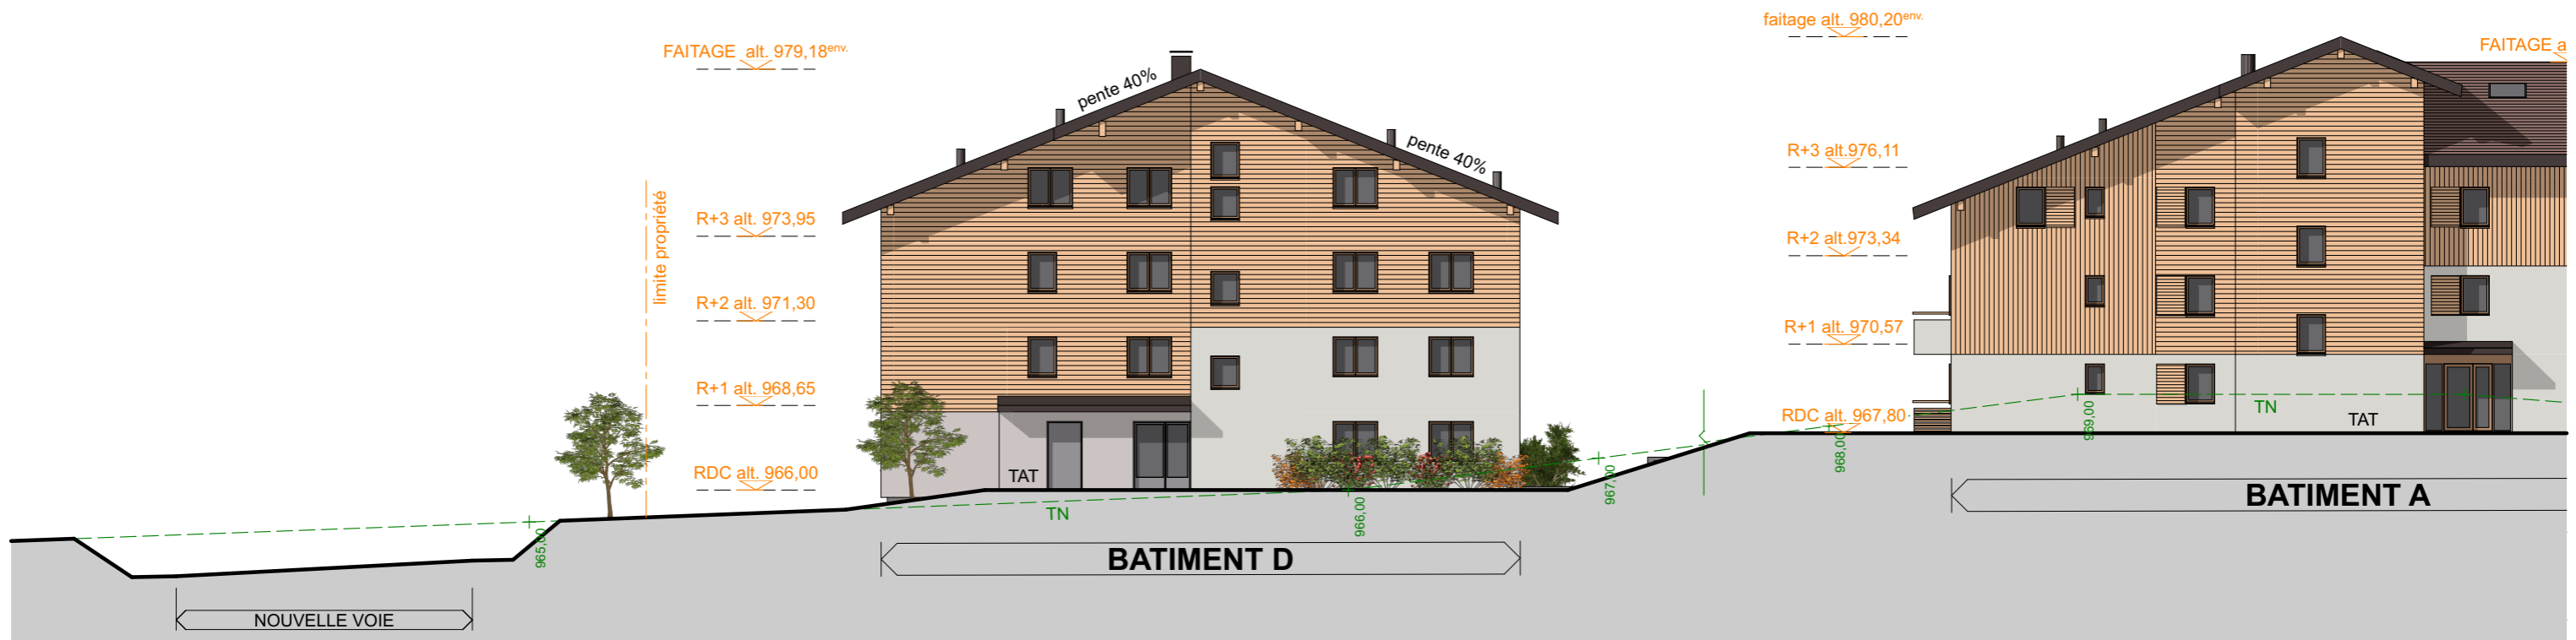

Bâtiment D - FACADE NORD

daniel
MASSON ARCHITECTURE

27^A rue de la Saulne 74230 THONES
tél. 04 50 02 08 08
masson.architecture@orange.fr


**immeuble de logements sociaux
à SAINT-JEAN-de-SIXT**

AVANT-PROJET DEFINITIF


éch. : 1:200

FACADES SUD ET NORD

BATIMENT C

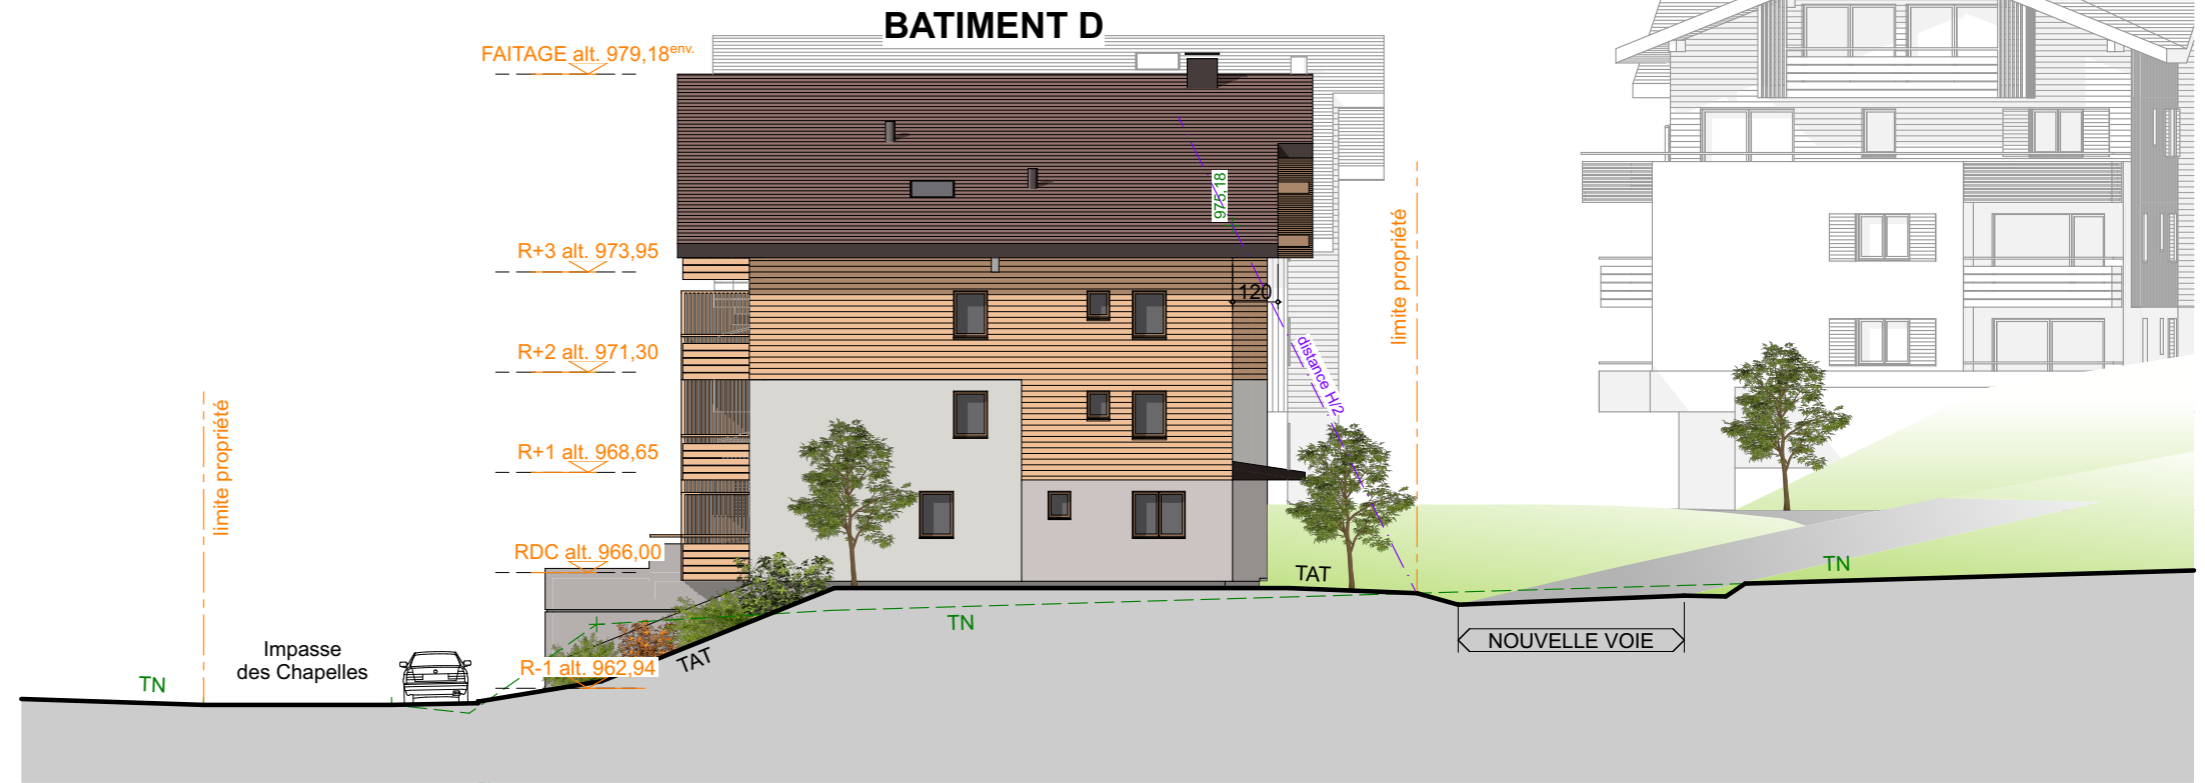

Bâtiment D - FACADE EST

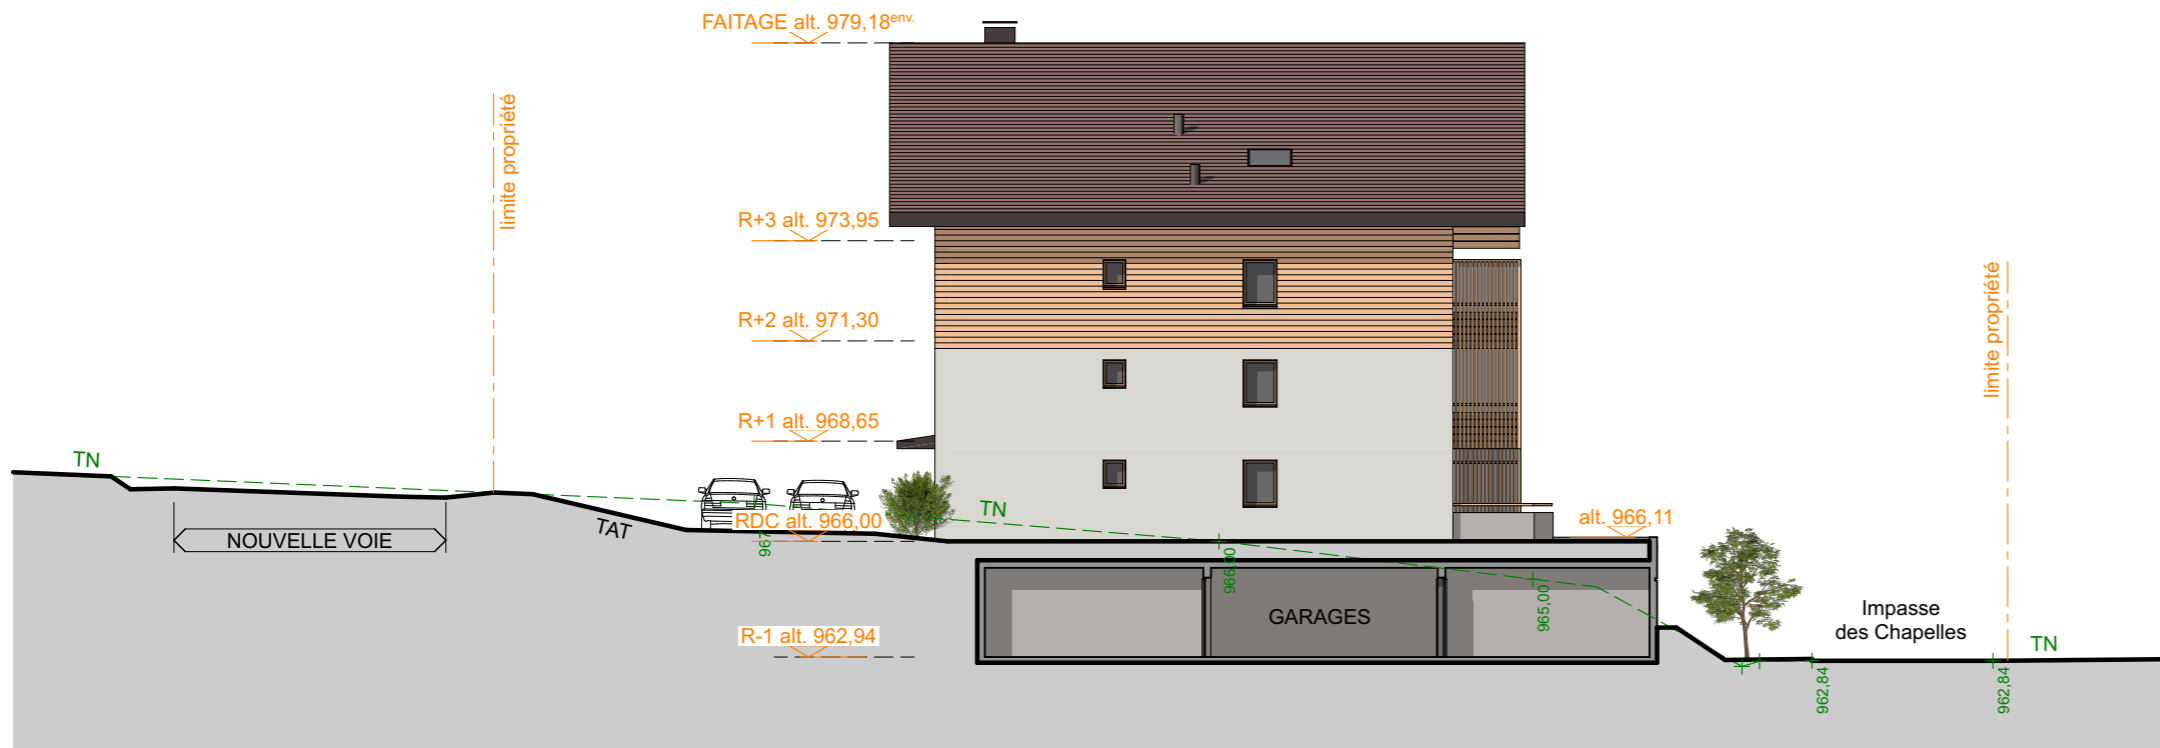

Bâtiment D - FACADE OUEST

daniel
MASSON ARCHITECTURE

27^A rue de la Saulne 74230 THONES
tél. 04 50 02 08 08
masson.architecture@orange.fr

**immeuble de logements sociaux
à SAINT-JEAN-de-SIXT**

AVANT-PROJET DEFINITIF

éch. : 1:200

FACADES EST ET OUEST

SURFACES HABITABLES

étage / n° logement	type	SHAB logement	circulations placard	séjour	cuisine	chambre 1 placard	chambre 2 placard	chambre 3 placard	bain	WC	cellier	surf. ≤ 180	balcon terrasse
RC													
1	T2	51,07 m2	5,18 0,50	19,43	7,23	11,38 1,18			6,17				8,88
2	T2	48,14 m2	5,49	18,24	6,61	11,30 0,78			5,72		3,39		22,47
3	T3	68,41 m2	7,03 0,74	20,99	7,84	11,98 0,92	12,58 0,93		3,96	1,44			10,10
R+1													
4	T4	79,78 m2	10,72 1,72	21,10	8,60	10,90 0,99	9,12 1,05	9,27	5,10	1,21			8,88
5	T2	48,14 m2	5,49	18,24	6,61	11,30 0,78			5,72		3,39		8,88
6	T3	68,64 m2	7,03 0,74	20,99	7,84	12,21 0,92	12,58 0,93		3,96	1,44			8,88
R+2													
7	T4	79,78 m2	10,72 1,72	21,10	8,60	10,90 0,99	9,12 1,05	9,27	5,10	1,21			8,88
8	T2	48,14 m2	5,49	18,24	6,61	11,30 0,78			5,72		3,39		8,88
9	T3	68,64 m2	7,03 0,74	20,99	7,84	12,21 0,92	12,58 0,93		3,96	1,44			8,88
R+3													
10	T4	79,32 m2	7,36 1,09	20,58	9,93	10,58 0,87	10,02 0,87	9,83	6,71	1,48		12,83	7,52
11	T3	65,33 m2	7,29 0,73	20,46	7,79	11,23 0,88	10,40		5,29	1,26		13,73	7,52
SHAB TOTALE		705,39 m2								TOTAL	10,17 m2	26,56 m2	109,77 m2

SURFACES ANNEXES

CIRCULATIONS COMMUNES	
R-1	13,29
RC	28,30
R+1	13,68
R+2	13,68
R+3	8,97
TOTAL	77,92 m2

AUTRES LOCAUX COMMUNS	
R-1 : Local Entretien	2,51
RC : Local Vélos	16,84
R+3 : Local VMC en combles	
TOTAL	19,35 m2

CAVES	
C1	4,53
C2	5,85
C3	5,43
C4	6,31
C5	6,07
C6	6,30
C7	5,04
C8	5,04
Dégt.	8,52
TOTAL	53,09

GARAGES	
G1	14,58
G2	14,84
G3	14,85
G4	14,81
G5	14,89
G6	15,12
G7	15,12
G8	16,18
G9	16,18
G10	19,09
G11	21,32
Circulation	150,60
TOTAL	327,58 m2

daniel
MASSON 
 ARCHITECTURE
 27^A rue de la Saulne 74230 THONES
 tél. 04 50 02 08 08
 masson.architecture@orange.fr

**immeuble de logements sociaux
 à SAINT-JEAN-de-SIXT**
AVANT-PROJET DEFINITIF

éch. :

TABLEAU DES SURFACES